


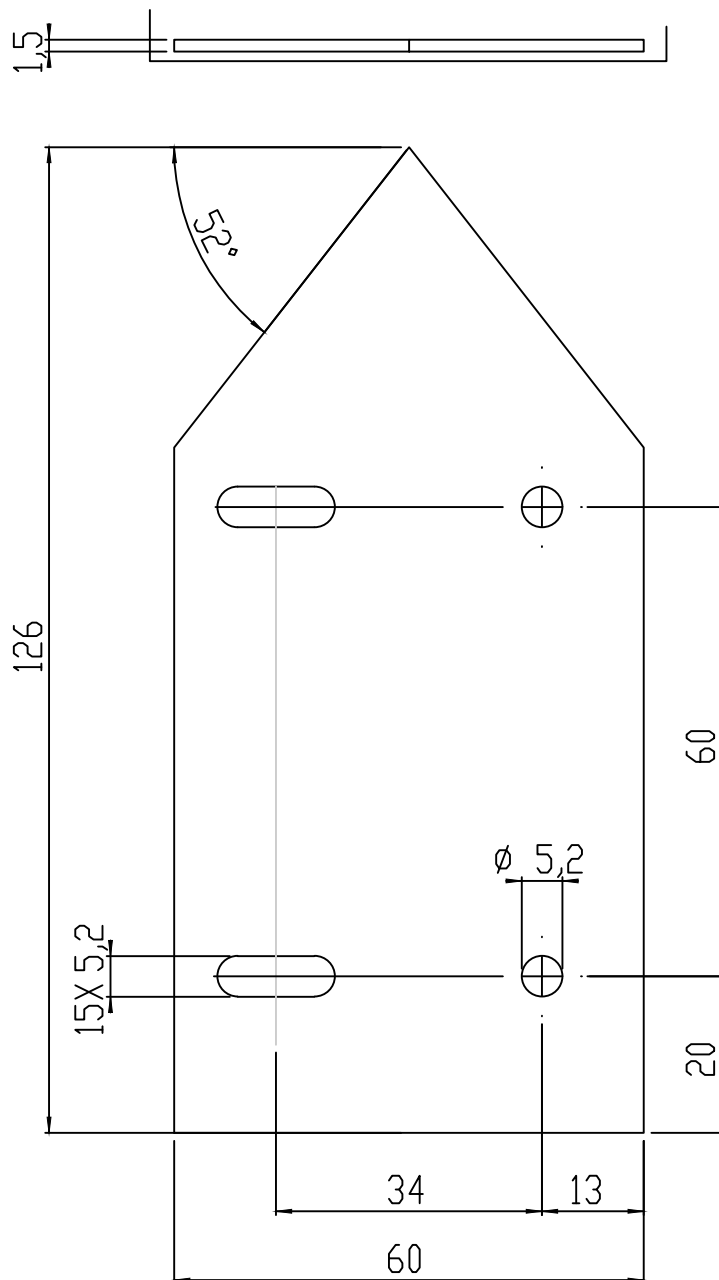

ALG.TOLERANTIE: ± 0.5

MATERIAAL: SENDZIMIR 1.5MM

WERKSTOFNR: 1.0338

AFWERKING: Ontvetten-chromateren-spoelen

Anbrengen: 1 Laag graffitibestendige polyester poedercoating

RAL 9005

Laagdikte, minimaal 60µm

Zichtzijde: _____

		WIJZ: B	Afwerking		01-12-2017	MG
		REV.	WIJZIGINGEN		DATUM	PAR.
Maaiveld fietsparkeren				DATUM:	22-08-2001	
				GETEKEND:	M.V.D.GOOR	
OMSCHRIJVING: KOPPELSTRIP				SCHAAL:	1:1	
				FORMAAT:	A4	
ProRail		Tolerantie Klasse: ISO 2768-m		WERKNR:		
		Ruwheids Klasse:		CONC/DEF:	-	
		MATEN IN MM (TENZIJ ANDERS VERMELD)		GEKONTR:	-	
		 AMERIKAANSE PROJECTIE		TEKENINGNUMMER:		BLAD:
7142-387				1/1		