


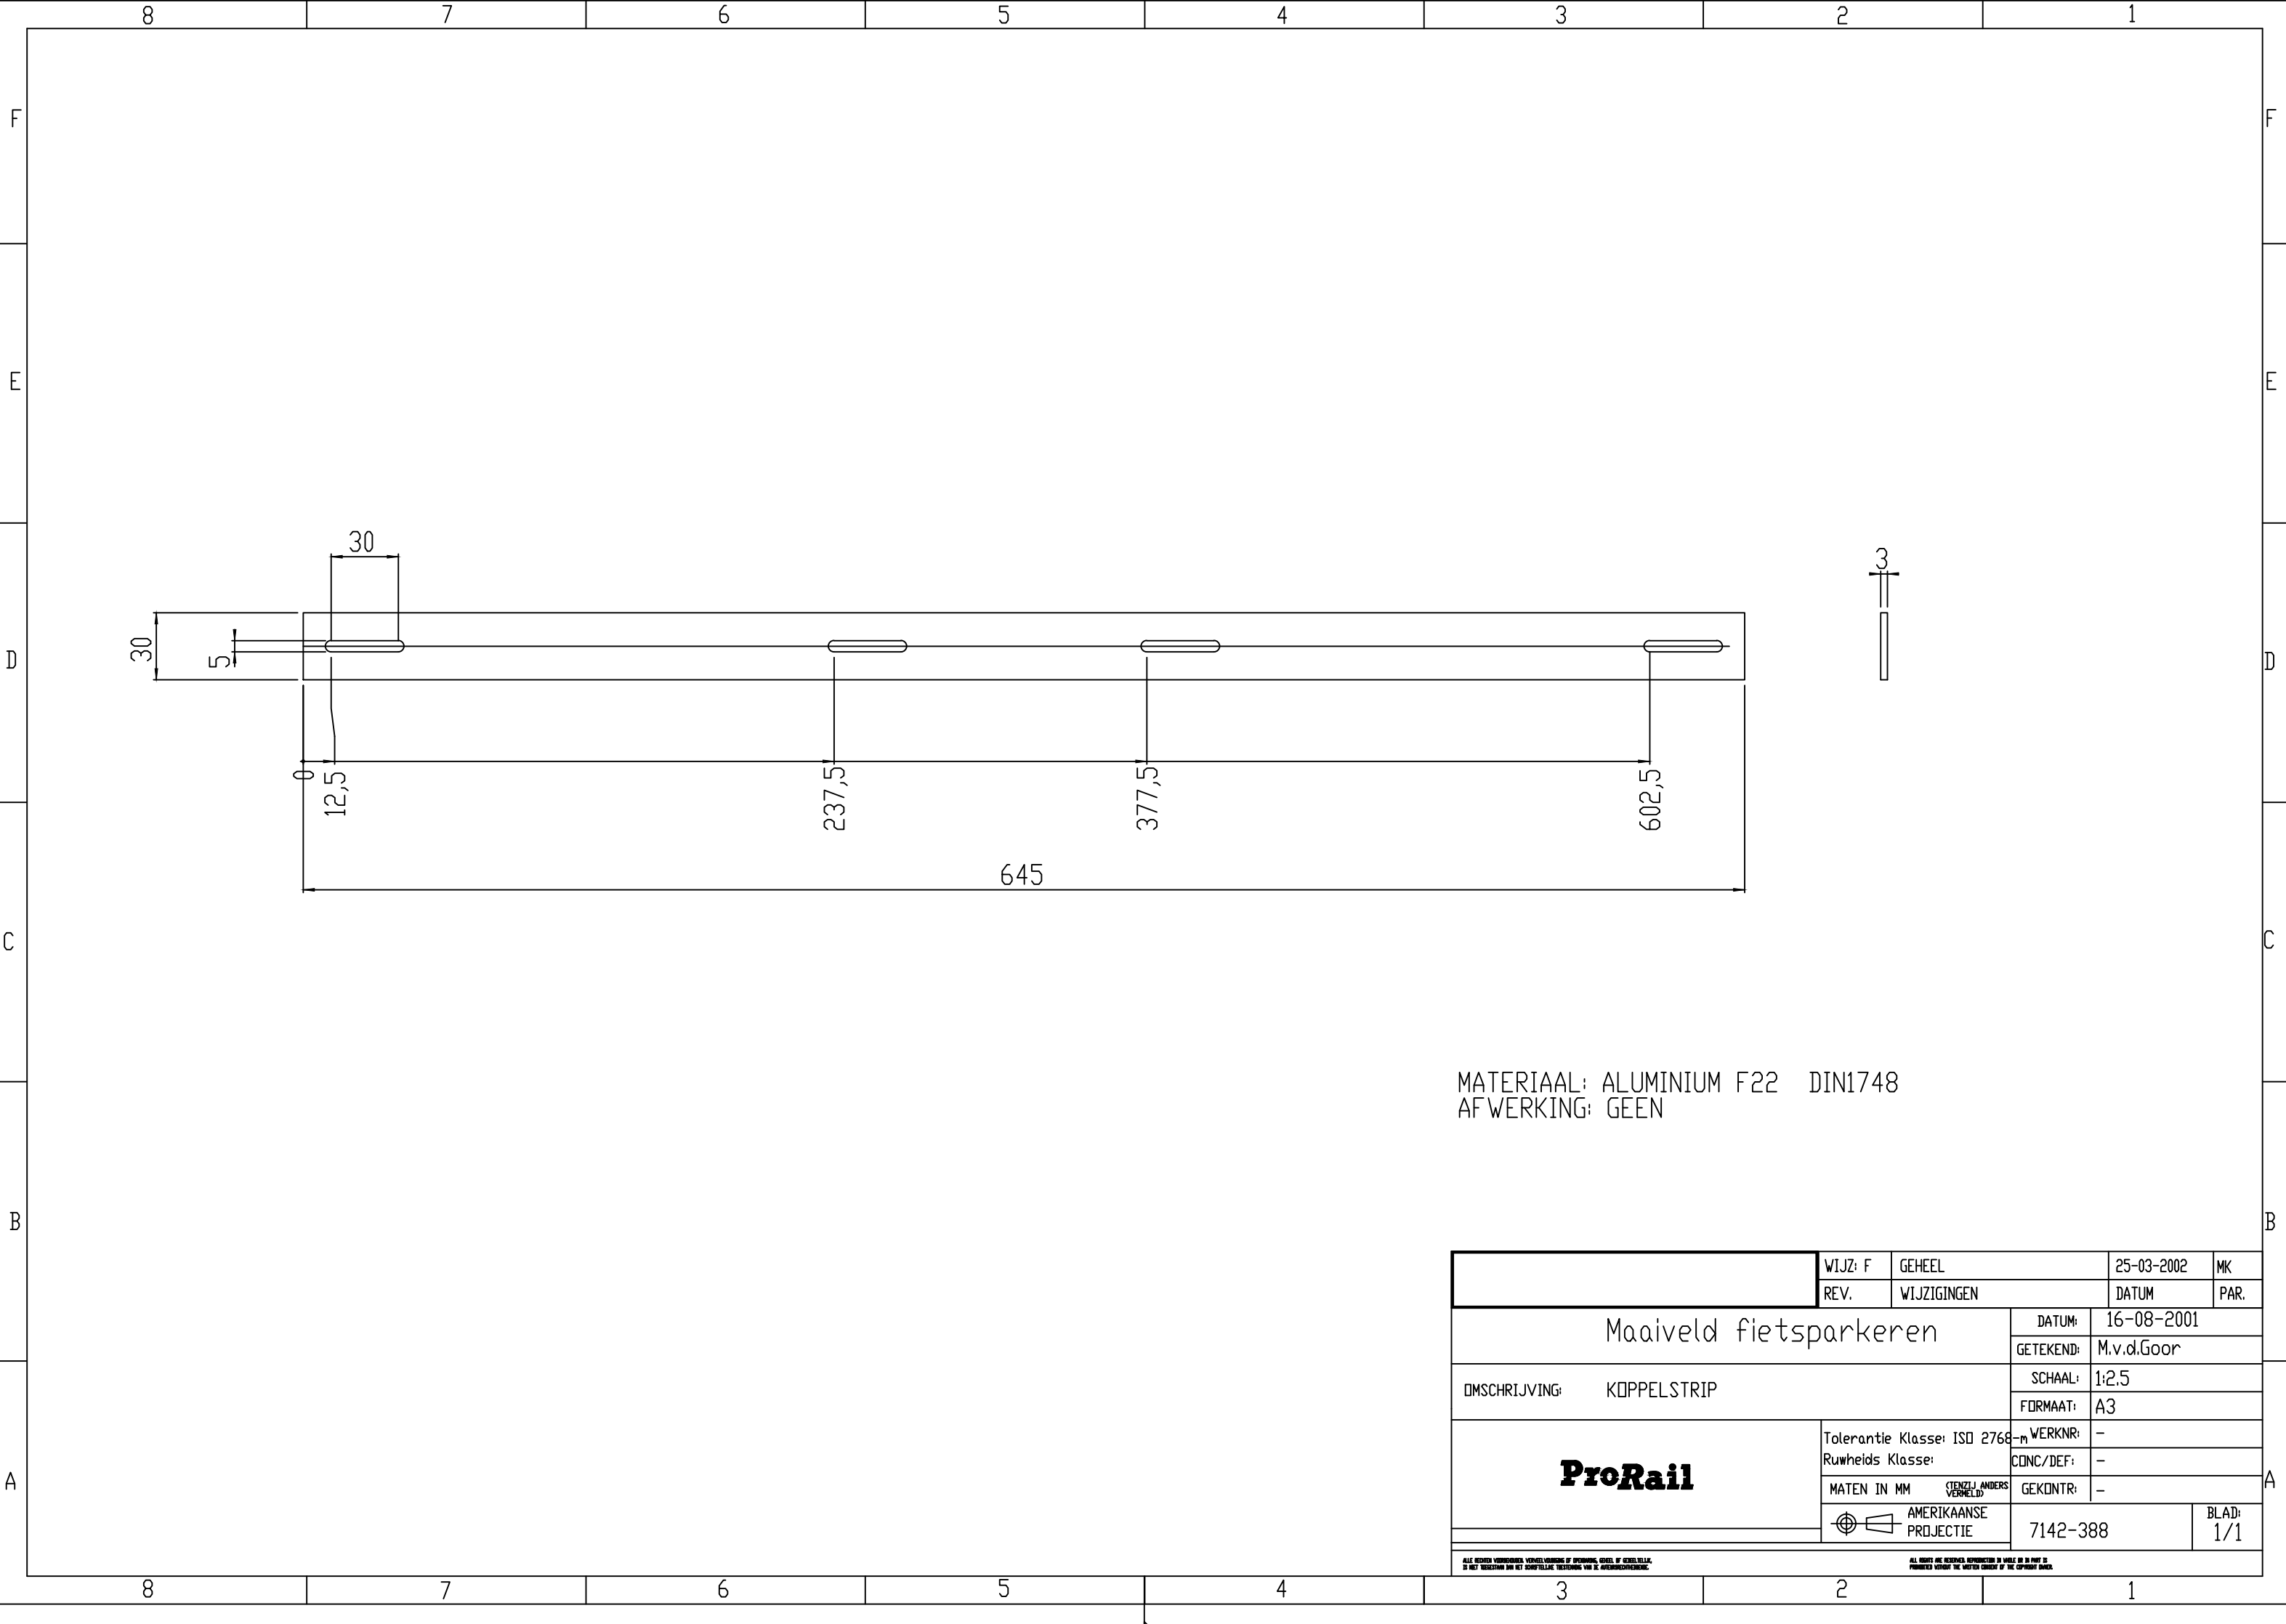

MATERIAAL: ALUMINIUM F22 DIN1748
AFWERKING: GEEN

		WIJZ: F	GEHEEL	25-03-2002		MK
		REV.	WIJZIGINGEN		DATUM	PAR.
Maaiveld fietsparkeren				DATUM:	16-08-2001	
				GETEKEND:	M.v.d.Goor	
OMSCHRIJVING: KOPPELSTRIP				SCHAAL:	1:2,5	
				FORMAAT:	A3	
ProRail				Tolerantie Klasse: ISO 2768-m	WERKNR:	-
				Ruwheds Klasse:	CONC/DEF:	-
				MATEN IN MM (TENZIJ ANDERS VERMELD)	GEKONTR:	-
				 AMERIKAANSE PROJECTIE		7142-388
ALLE RECHTEN VOORBEHOUDEN. VERVEELVACHTING OF OPNAME, GEHEEL OF GEDÉELTELIJK, IS NIET TOEGestaan DAN MET SCHRIJFTELIJKE TOESTEMMING VAN DE AUFMERKSOMDEGENDE.						
ALL RIGHTS ARE RESERVED. REPRODUCTION IN WHOLE OR IN PART IS PROHIBITED WITHOUT THE WRITTEN CONSENT OF THE COPYRIGHT OWNER.						