

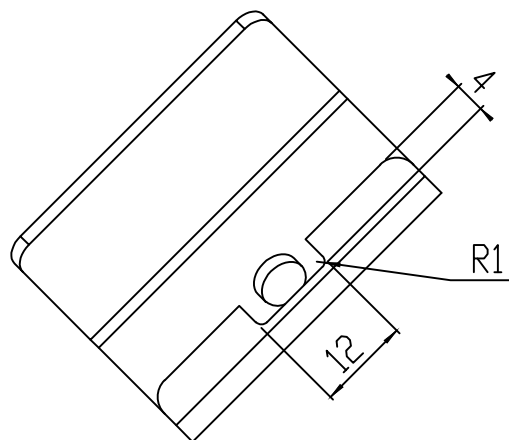
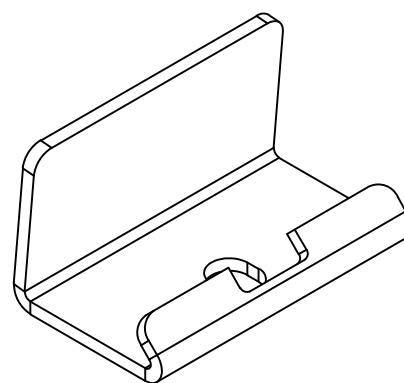


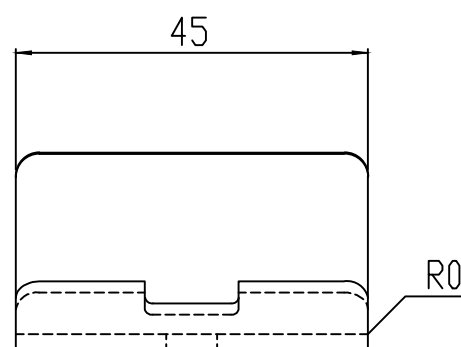

SECTION A-A

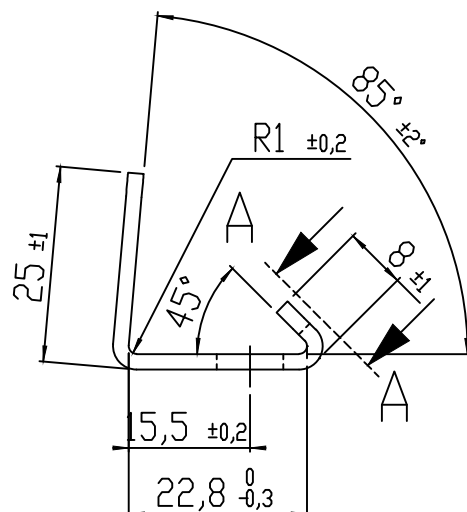

Materiaal: RVS 304 2 mm
Afwerking: Geen

		WIJZ: A			
		REV.	WIJZIGINGEN	DATUM	PAR.
FIETSOVERKAPPING				DATUM:	04-06-2015
				GETEKEND:	M.V.D.GOODR
OMSCHRIJVING: Beugel t.b.v deurkabel				SCHAAL:	1:1
				FORMAAT:	A4
		Tolerantie Klasse: ISO 2768-m	WERKNR:		
		Ruwheids Klasse:	CONC/DEF:	-	
		MATEN IN MM (TENZIJ ANDERS VERMELD)	GEKONTR:	-	
		 AMERIKAANSE PROJECTIE		TEKENINGNUMMER: 7142-390	BLAD: 1/1