

4

3

2

1

F

F

E

E

D

D

C


C

B

B

A

A

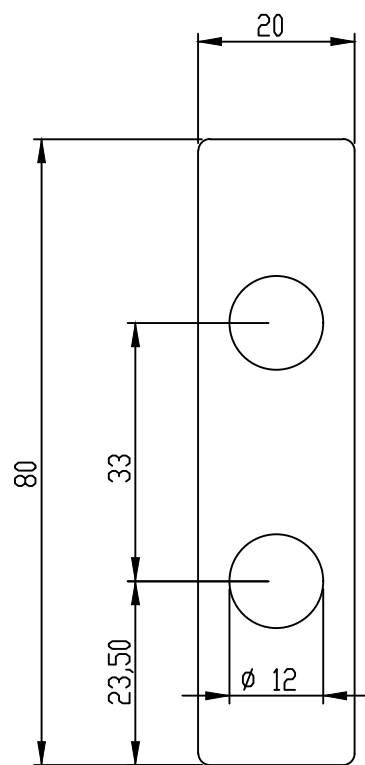

MATERIAAL: Plaatstaal 1 mm Werkst. no.1.0038

		WIJZ: A	Geheel gewijzigd	04-06-2015	MG
		REV.	WIJZIGINGEN	DATUM	PAR.
Maaiveld fietsparkeren			DATUM:	18-03-2009	
			GETEKEND:	M.V.D.GOOR	
OMSCHRIJVING: OPVULPLAATJE KLUISDEUR			SCHAAL:	1:1	
			FORMAAT:	A4	
ProRail		Tolerantie Klasse: ISO 2768-m		WERKNR:	
		Ruwheids Klasse:		CONC/DEF:	-
		MATEN IN MM (TENZIJ ANDERS VERMELD)		GEKONTR:	-
		 AMERIKAANSE PROJECTIE		TEKENINGNUMMER:	BLAD:
7142-391	1/1				

ALLE RECHTEN VOORBEHOUDEN. VERVOLMAKING OF REPRODUCTIE, ZAKELIJK OF ONZAKELIJK,
IS NIET TOEGestaan ZONDER TOESTEMMING VAN DE AUTEUR/ONTWERPER.

ALL RIGHTS ARE RESERVED. REPRODUCTION IN WHOLE OR IN PART IS
PROHIBITED WITHOUT THE WRITTEN CONSENT OF THE COPYRIGHT OWNER.

4

3

2

1