

4

3

2

1

F

F

E

E

D

D

C




C

B

B

A

A

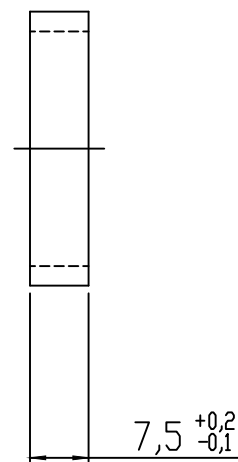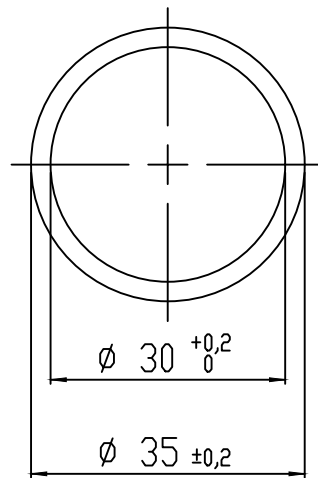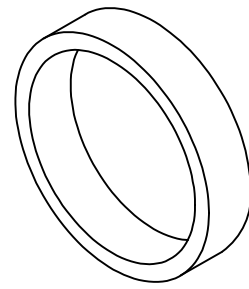

MATERIAAL: MESSING

		WIJZ: A			
		REV.	WIJZIGINGEN	DATUM	PAR.
Maaiveld fietsparkeren				DATUM:	07-09-2012
				GETEKEND:	M.V.D.GOOR
OMSCHRIJVING: UITVULBUS MOER T.B.V SLOT				SCHAAL:	1:1
				FORMAAT:	A4
ProRail		Tolerantie Klasse: ISO 2768-m		WERKNR:	
		Ruwheids Klasse:		CONC/DEF:	-
		MATEN IN MM (TENZIJ ANDERS VERMELD)		GEKONTR:	-
			AMERIKAANSE PROJECTIE	TEKENINGNUMMER: 7142-399	BLAD: 1/1

ALLE RECHTEN VOORBEHOUDEN. VERBODEN VOORNAME OF WEERKOPING, KOPIE OF VERDELING.
IS NIET TOEGestaan BINNEN HET KONTAKT VERBODEN VAN DE AUTEUR/RECHTHEEDEN.

ALL RIGHTS ARE RESERVED. REPRODUCTION IN WHOLE OR IN PART IS
PROHIBITED WITHOUT THE WRITTEN CONSENT OF THE COPYRIGHT OWNER.

4

3

2

1