

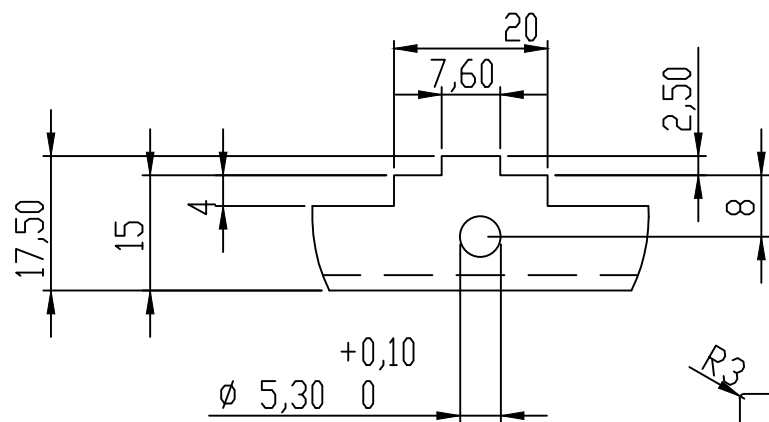


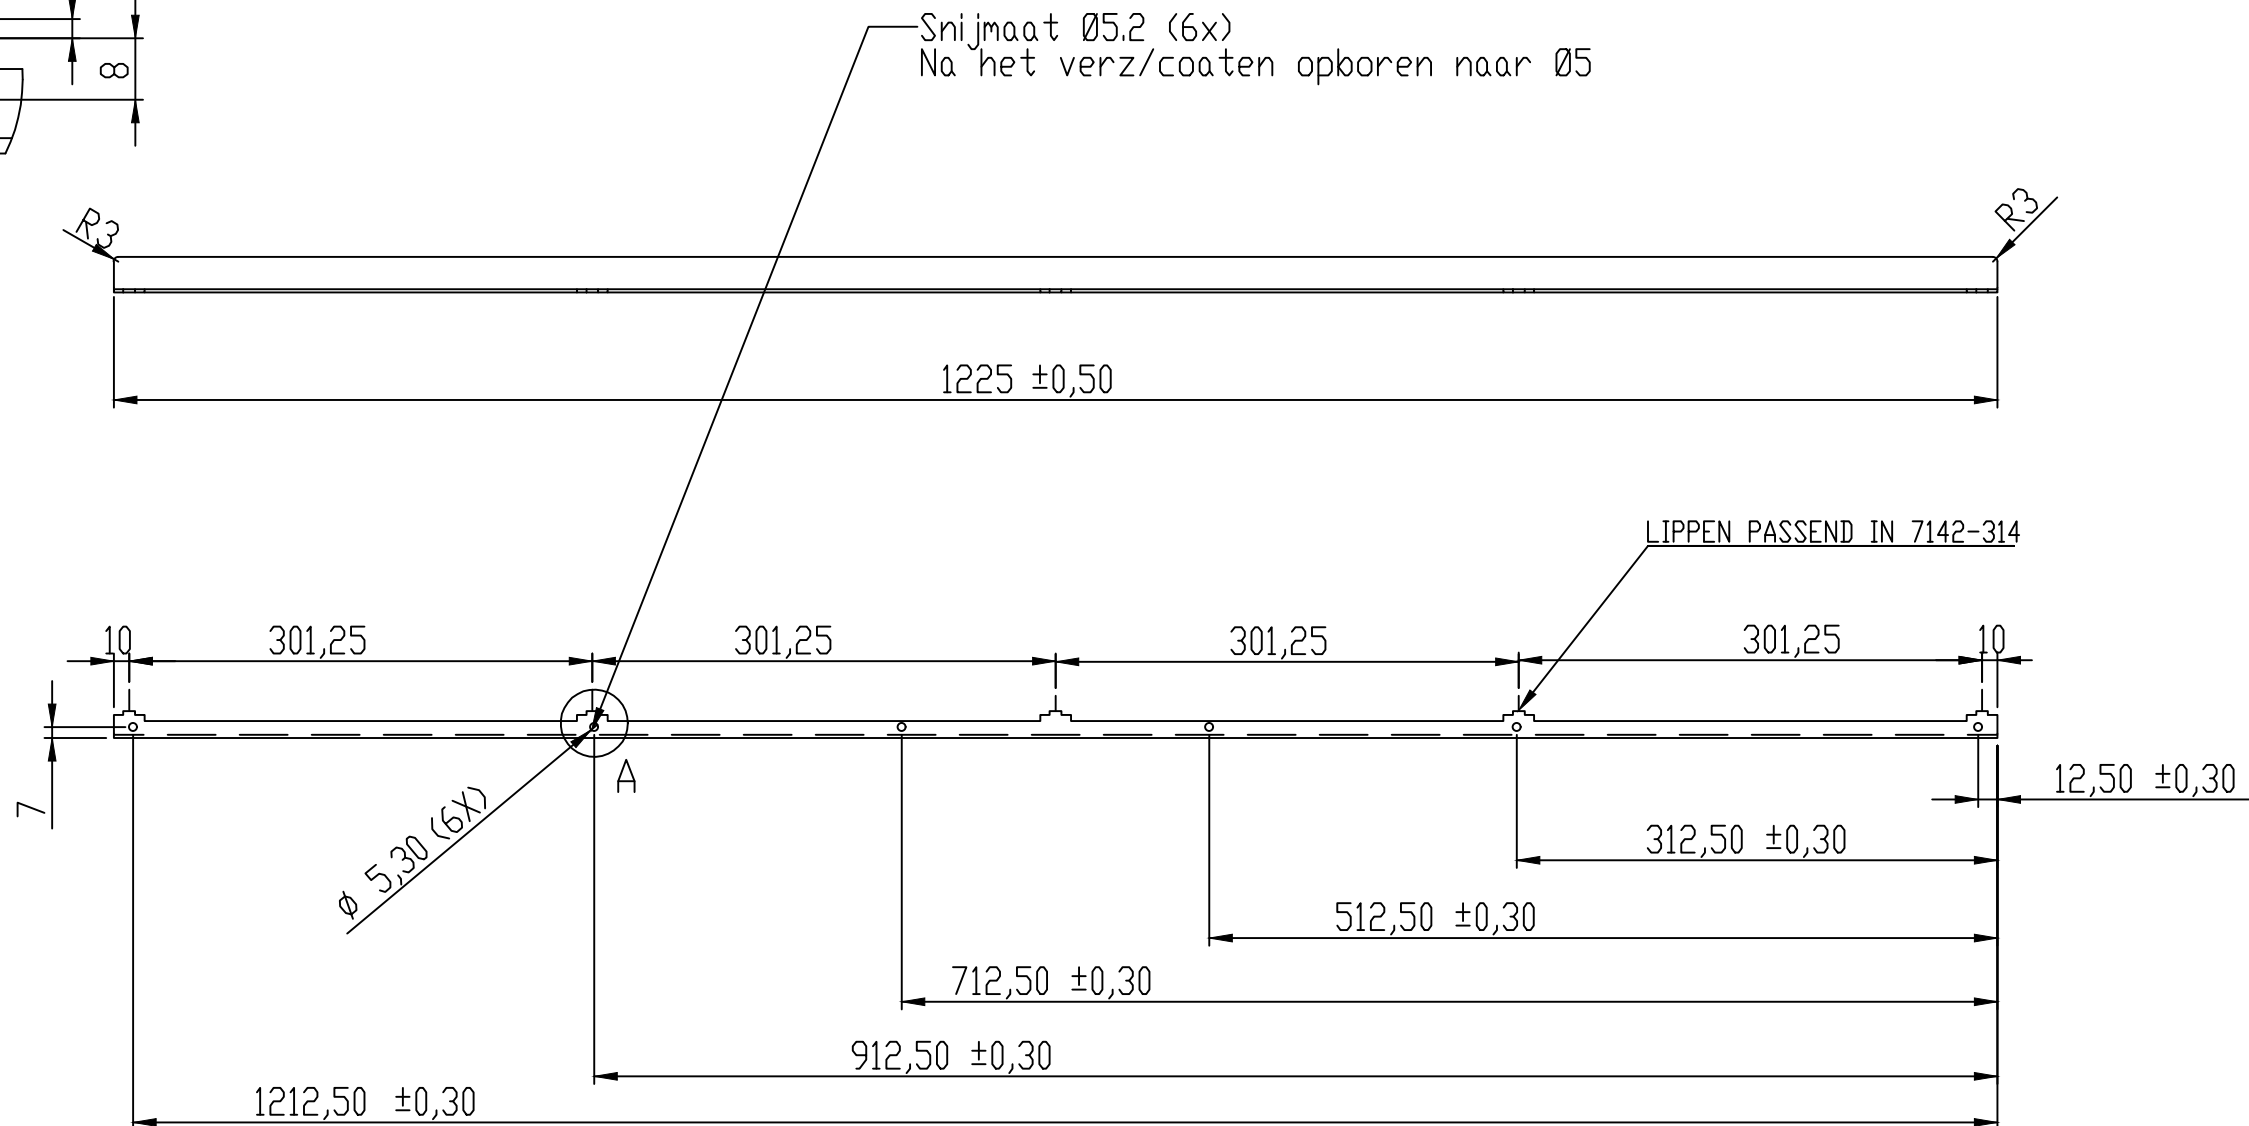

DETAIL A
SCALE 1 : 1

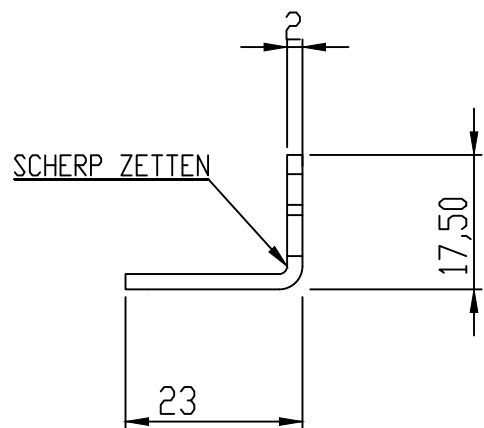

MATERIAAL: PLAATSTAAL 2MM WERKSTOFNR: 1.0038

		WIJZ: D	Gaten opboren naar Ø5		15-01-2020	MG
		REV.	WIJZIGINGEN		DATUM	PAR.
Maaiveld fietsparkeren			DATUM:	22-08-2000		
			GETEKEND:	M.v.d.Goor		
OMSCHRIJVING:	DEURSTIJL EIND LINKS HOEKPROFIEL		SCHAAL:	1:5		
			FORMAAT:	A3		
ProRail			Tolerantie Klasse: ISO 2768-m	WERKNR:	-	
			Ruwheids Klasse:	CONC/DEF:	-	
			MATEN IN MM	GEKONTR:	-	
			AMERIKAANSE PROJECTIE		7142-415	BLAD:
ALL RIGHTS ARE RESERVED. REPRODUCTION IN WHOLE OR IN PART IS PROHIBITED WITHOUT THE WRITTEN CONSENT OF THE COPYRIGHT OWNER.						