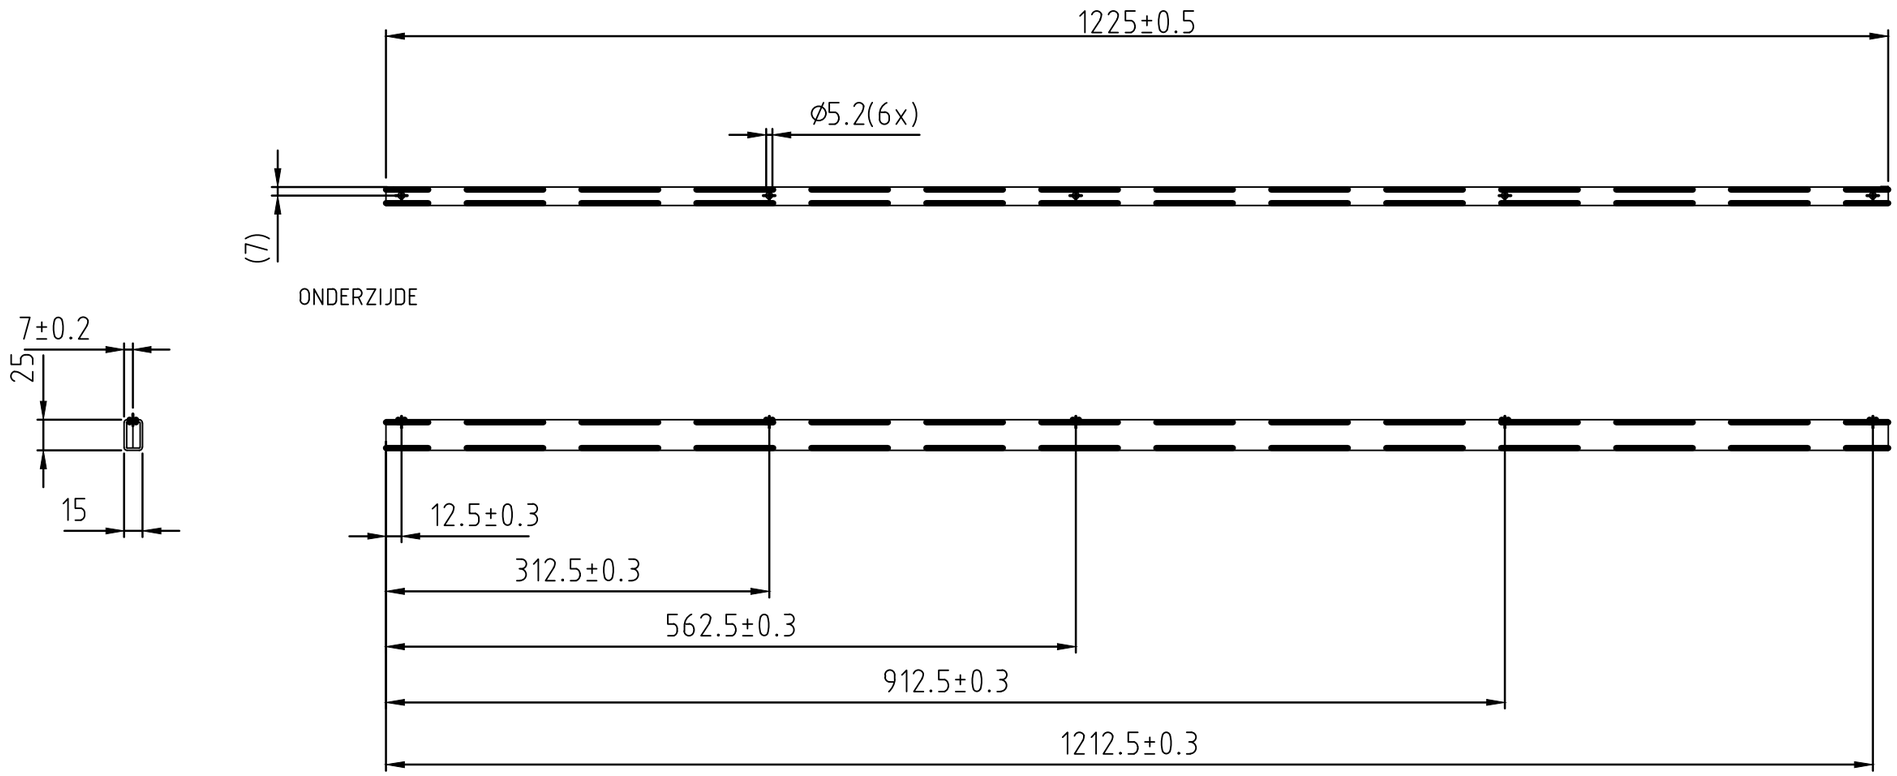



| | | | | | | | | | |
|---|---|---|---|---|---|---|---|---|---|
| MATERIAAL: | R.H. BUIS 25 x 15 x 2 – ST.37 | | | | | | | | |
| Wijzigen alleen met CAD | | | | | | M.G | PAR. | PROJECT: FIETSKLUIS | ARTIKEL NO.: - - |
| | | | | | | 12-05-04 | DATUM | OMSCHRIJVING: DEURSTIJL EIND, LINKS KOKER PROFIEL | TOL. KLASSE: |
| | | | | | | TOLERANTIE | WIJZIGINGEN | ProRail | OPMERKING: GEHEEL BRAAMVRIJ |
| E | D | C | B | A | REV. | | | RUW. KLASSE: ANDERS: | GEKONTR: G.G. |
| | | | | | | | | MATEN IN MM (TENZIJ ANDERS VERMELD) | DATUM: 22-08-2000 SCHAAL: 1:5 |
| | | | | | | | | AMERIKAANSE PROJECTIE | GETEKEND: V.B. FORMAAT: A3 |
| | | | | | | | | | TEKENINGNUMMER: 7142-415 BLAD: 1 / 1 |