


A

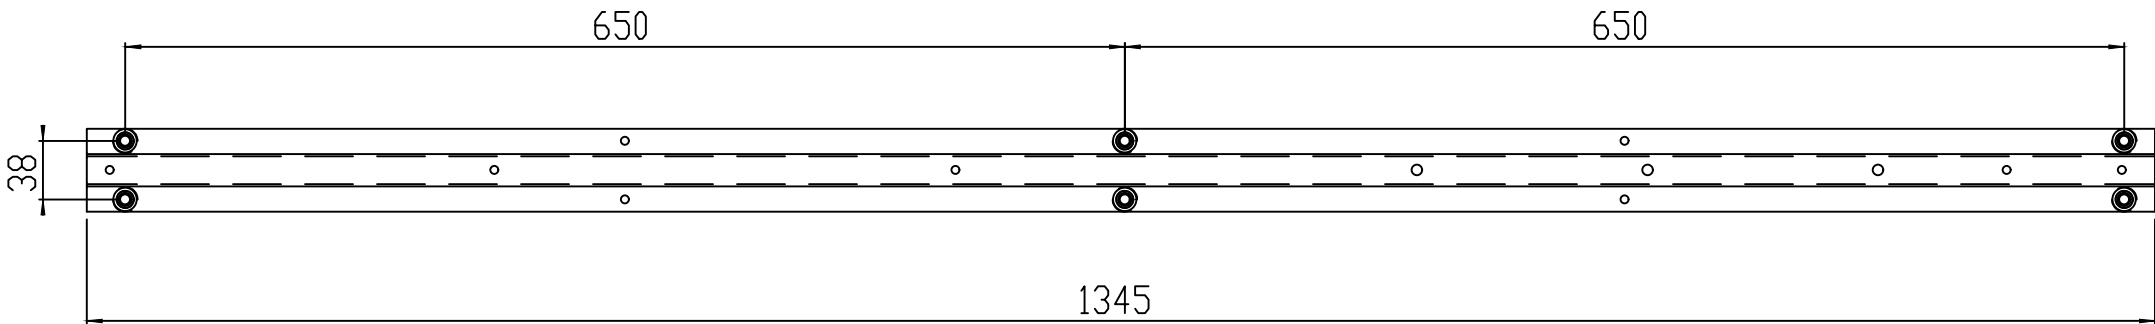

Blindklinkmoer RVS 8PØ150IN (6X)

7142-336

DETAIL A
SCALE 1 : 1

		WIJZ: A	TEK NR 336	04-12-2000		VB
		REV.	WIJZIGINGEN		DATUM	PAR.
Maaiveld fietsparkeren				DATUM:	210092000	
				GETEKEND:	M.v.d.Goor	
OMSCHRIJVING: SAM OMEGAPROFIEL				SCHAAL:	1:5	
				FORMAAT:	A3	
ProRail		Tolerantie Klasse: ISO 2768-m		WERKNR:	-	
		Ruwheids Klasse:		CONC/DEF:	-	
		MATEN IN MM (TENzij ANDERS VERMELD)		GEKONTR:	-	
		 AMERIKAANSE PROJECTIE		7142-416		BLAD: 1/1
ALLE RECHTEN VOORBEHOUDEN. VERNIEUWINGEN OF OPWIJNING, GEEF, OF GEENBETREFFEN, IS NIET VERBODEN DAN HET SCHRIJFTELIJKE TOESTEMMEN VAN DE AFWERKINGOORZAKEN.						
ALL RIGHTS ARE RESERVED. REPRODUCTION IN WHOLE OR IN PART IS PROHIBITED WITHOUT THE WRITTEN CONSENT OF THE COPYRIGHT OWNER.						