


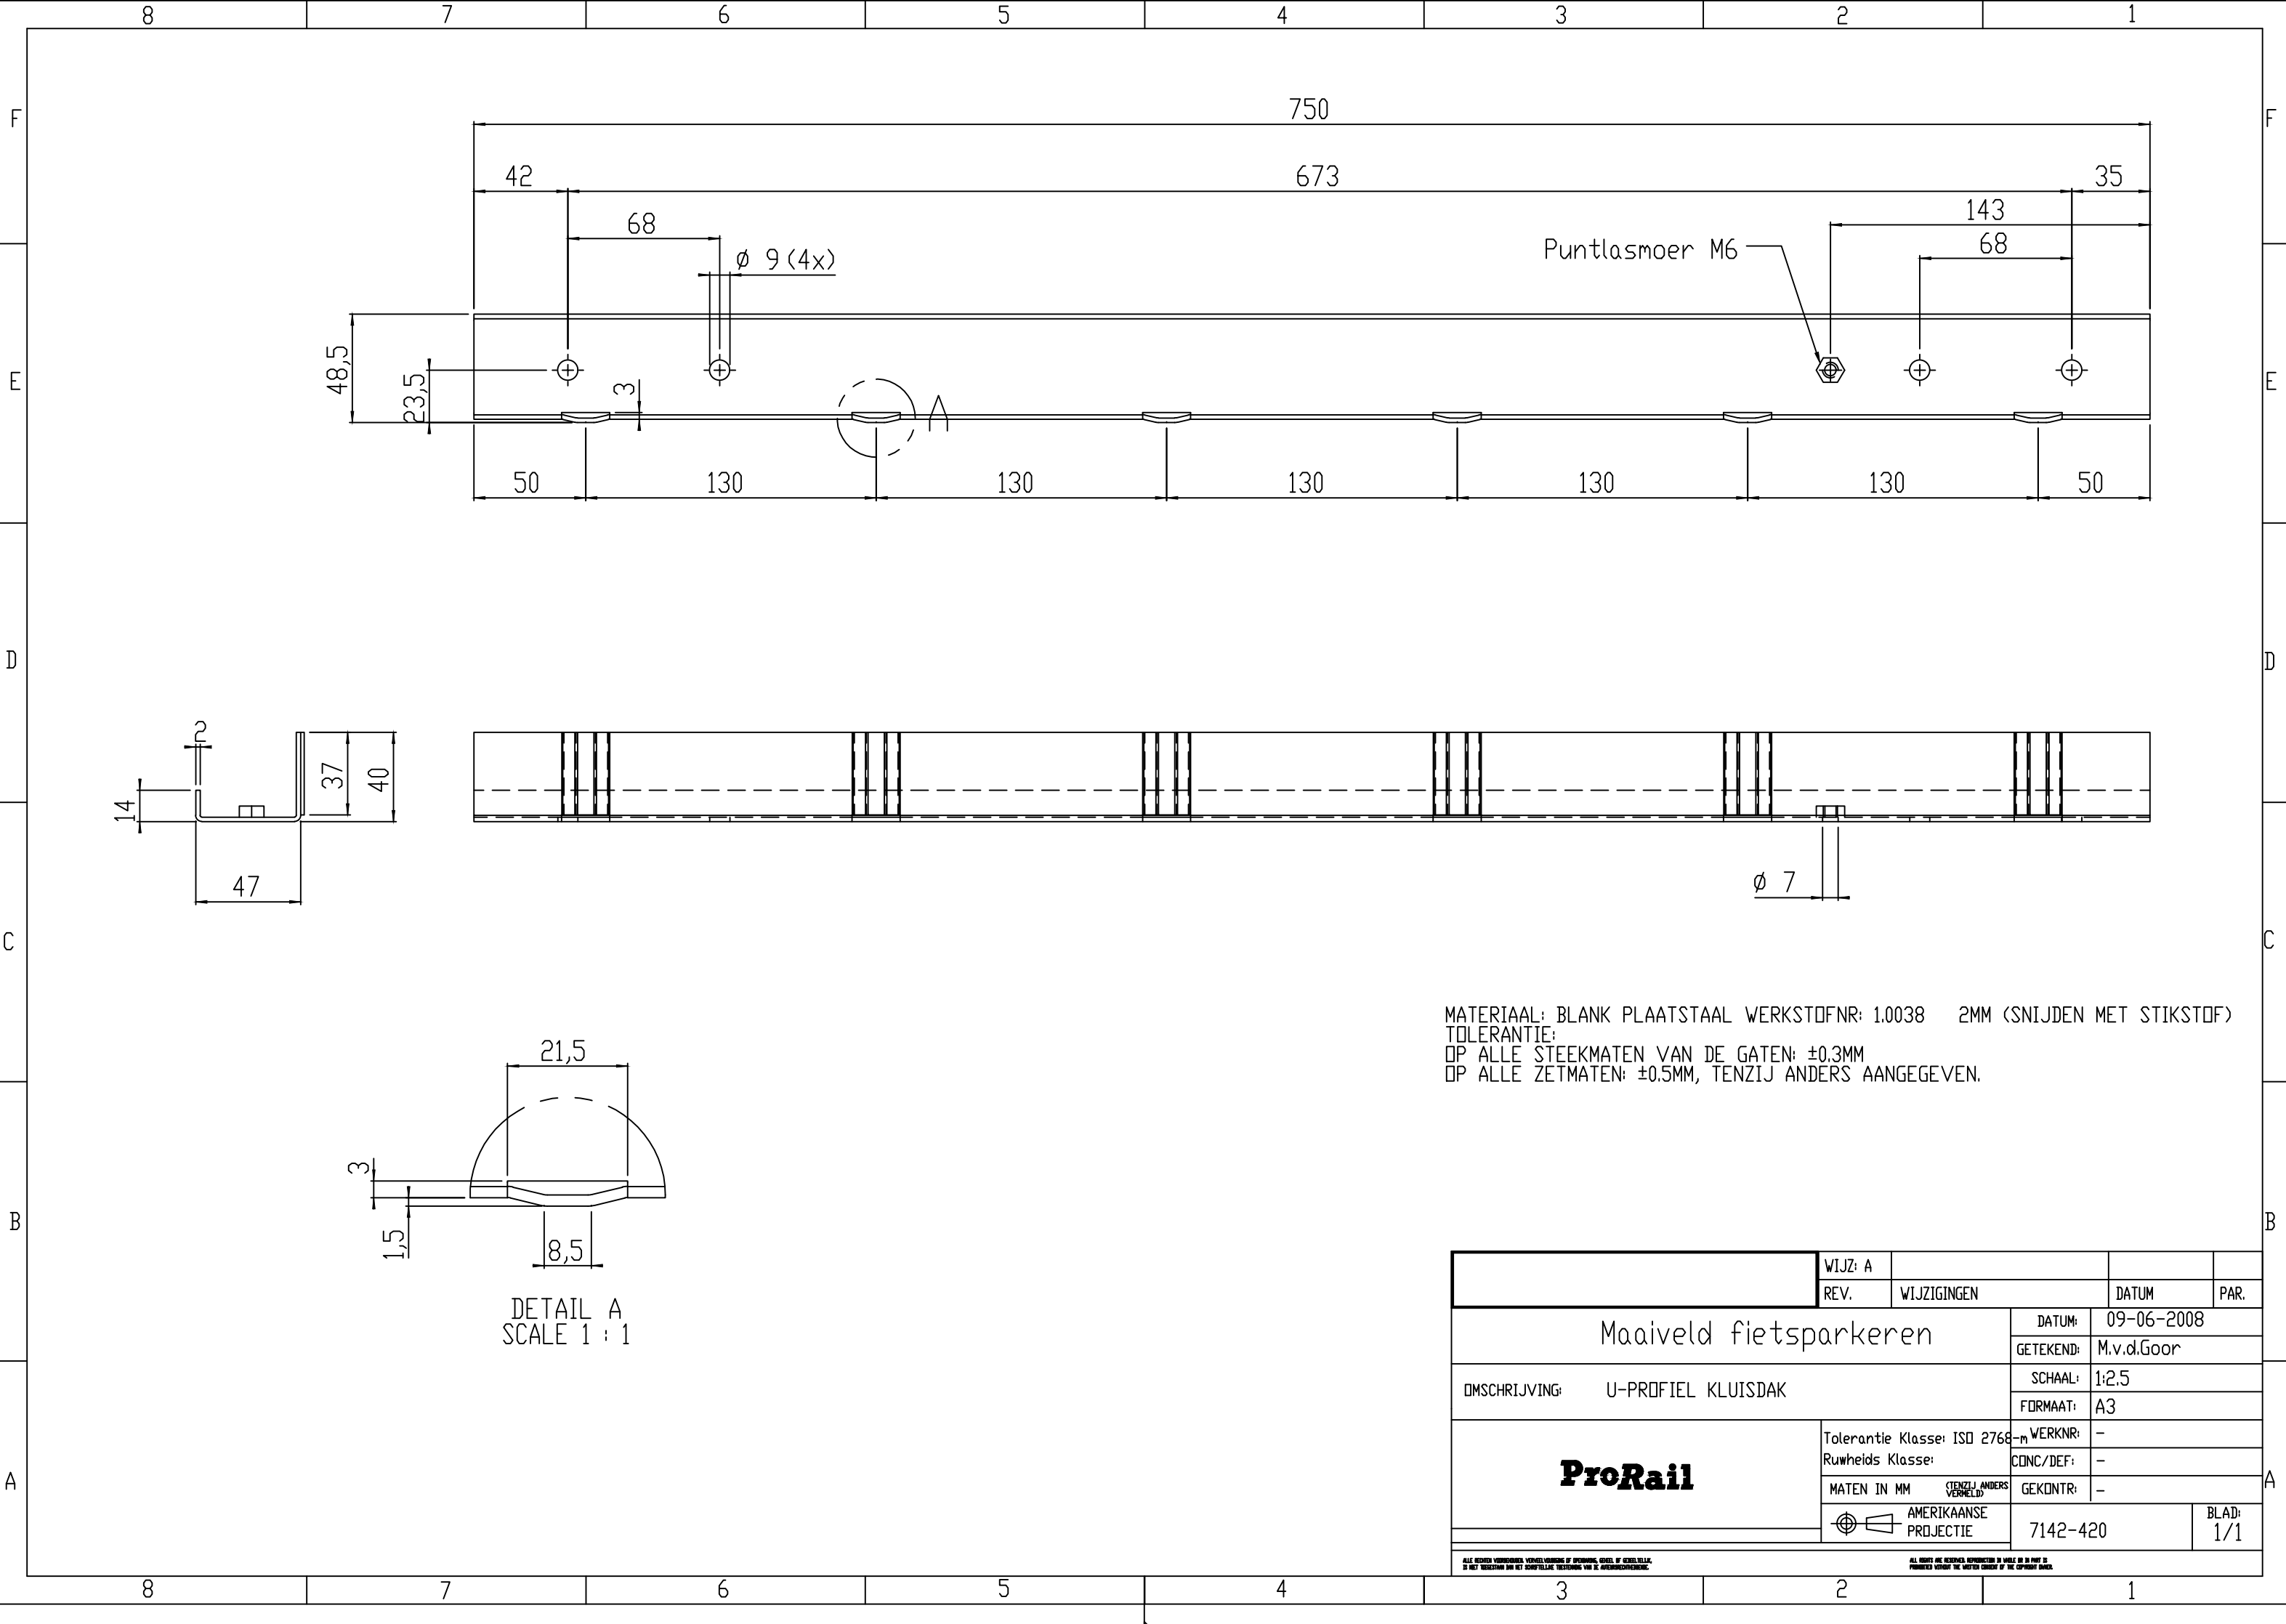

MATERIAAL: BLANK PLAATSTAAL WERKSTOFNR: 1.0038 2MM (SNIJDEN MET STIKSTOF)
TOLERANTIE:
OP ALLE STEEKMATEN VAN DE GATEN: ±0,3MM
OP ALLE ZETMATEN: ±0,5MM, TENZIJ ANDERS AANGEGEVEN.

		WIJZ: A			
		REV.	WIJZIGINGEN		PAR.
Maaiveld fietsparkeren			DATUM:	09-06-2008	
			GETEKEND:	M.v.d.Goor	
OMSCHRIJVING: U-PROFIEL KLUISDAK			SCHAAL:	1:2,5	
			FORMAAT:	A3	
ProRail		Tolerantie Klasse: ISO 2768-m	WERKNR:	-	
		Ruwheids Klasse:	CONC/DEF:	-	
		MATEN IN MM (TENZIJ ANDERS VERMELD)	GEKONTR:	-	
		 AMERIKAANSE PROJECTIE		7142-420	BLAD: 1/1
ALL RECHTEN VOORBEHOUDEN. VERVEELVACHTING OF OPNAME, GHEEEL OF GEDIELTIELLE, IS NIET TOEGestaan DAN HET SCHRIJFTELIJK TOESTEMMEN VAN DE AFWERKINGSGEBOUWEN.					
ALL RIGHTS ARE RESERVED. REPRODUCTION IN WHOLE OR IN PART IS PROHIBITED WITHOUT THE WRITTEN CONSENT OF THE COPYRIGHT OWNER.					