
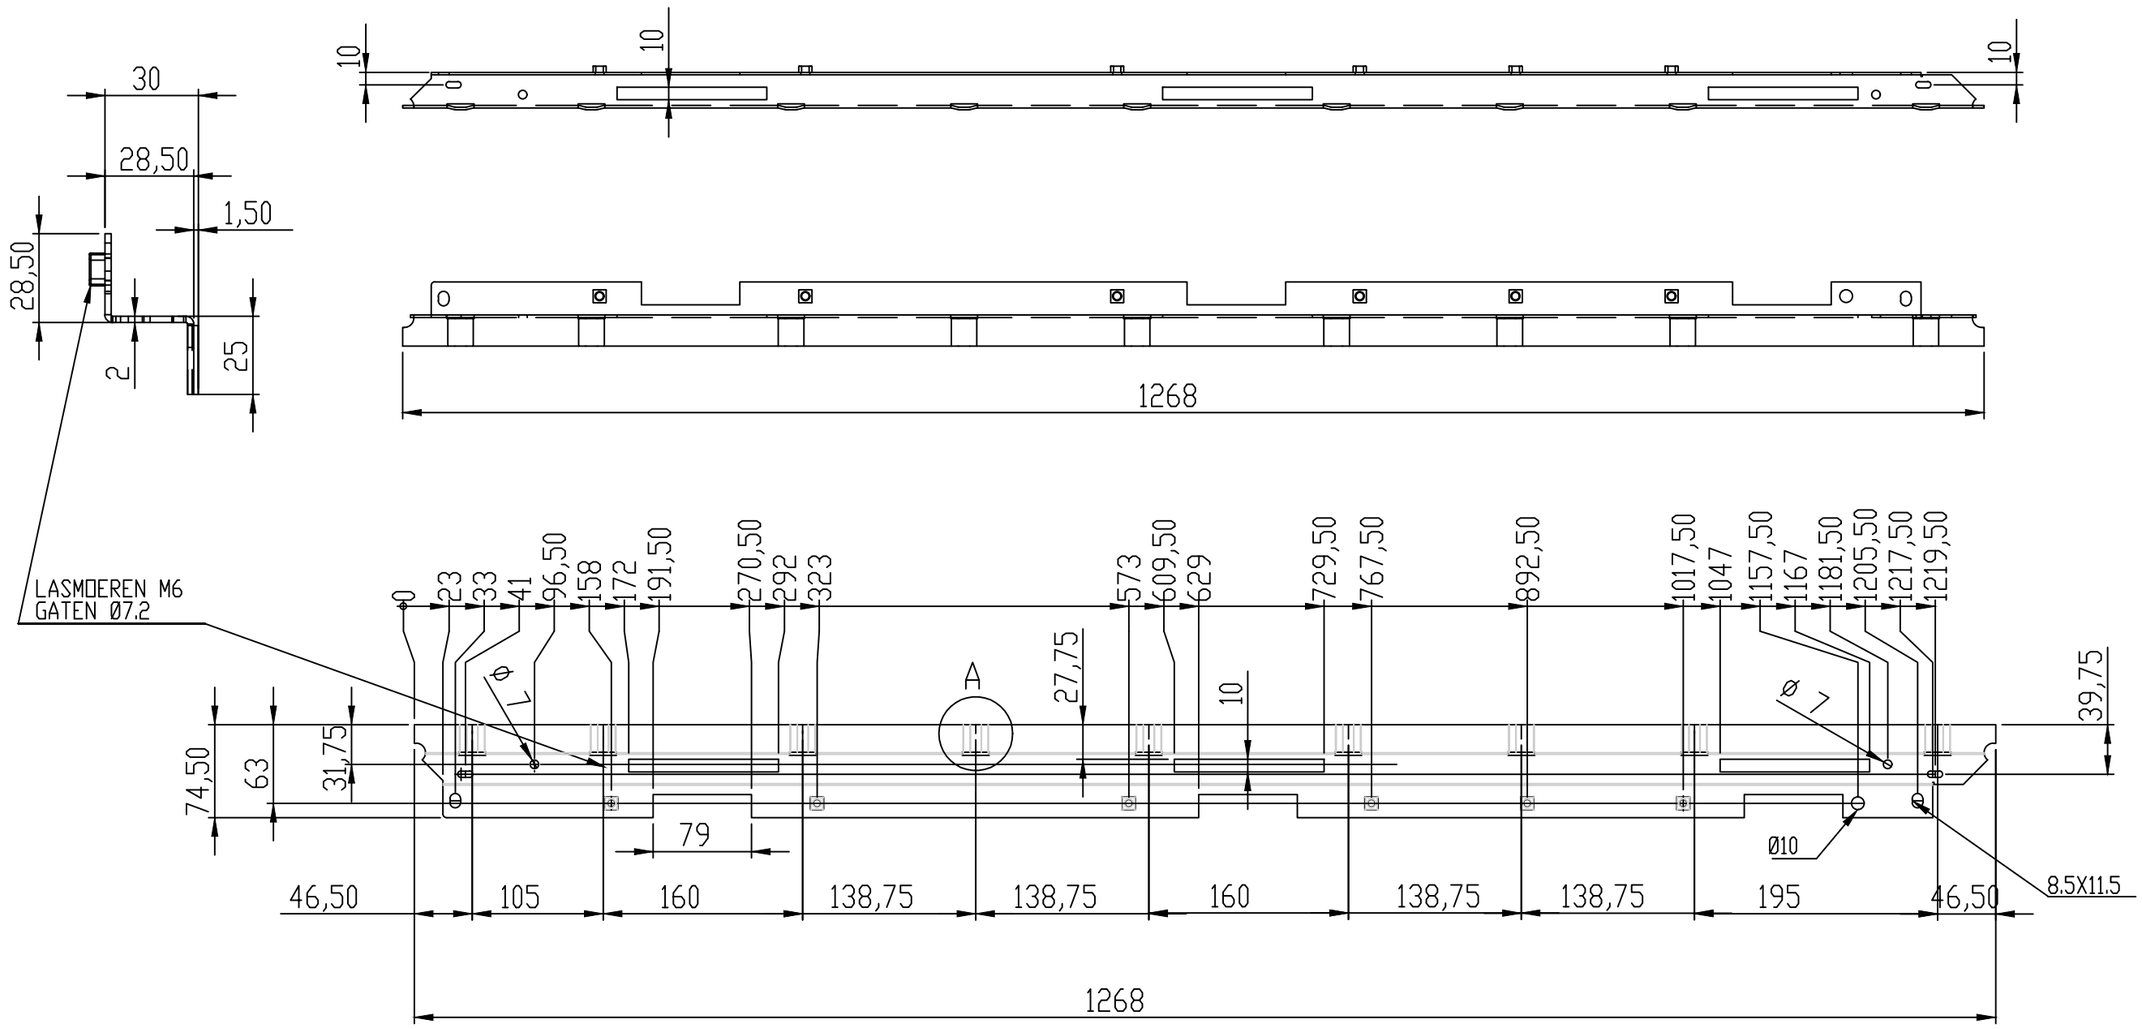


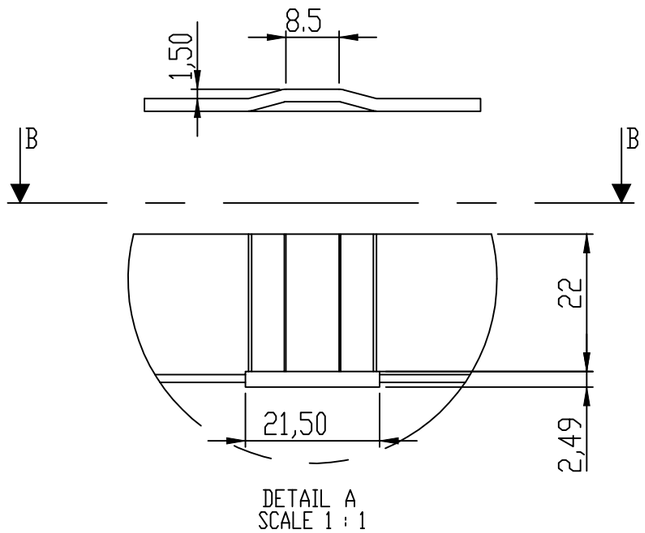

MATERIAAL: PLAATSTAAL 2MM WERKSTOFNR: 1.0038

WIJZ: C	Gat Ø10 op maat 1157.5	06-12-2019	MG
REV.	WIJZIGINGEN	DATUM	PAR.

Maaiveld fietsparkeren

OMSCHRIJVING: VERTIKAAL Z-PROFIEL KLUISDEUR

DATUM:	18-12-2006
GETEKEND:	M.v.d.Goor
SCHAAL:	1:5
FORMAAT:	A3
WERKNR:	-
CONC/DEF:	-
GEKONTR:	-

ProRail

Tolerantie Klasse: ISO 2768-m
Ruwheids Klasse:
MATEN IN MM (TENZIJ ANDERS VERMELD)
AMERIKAANSE PROJECTIE

7142-450

BLAD: 1/1

ALLE RECHTEN VOORBEHOUDEN. VERVIELVOUDIGING OF OPENBAARMAKING, GEHEEL OF GEDEELTELIJK, IS NIET TOEGESTAAN ZONDER SCHRIFTELIJKE TOESTEMMING VAN DE AANSPRAKELIJKHEIDSHEER.

ALL RIGHTS ARE RESERVED. REPRODUCTION IN WHOLE OR IN PART IS PROHIBITED WITHOUT THE WRITTEN CONSENT OF THE COPYRIGHT OWNER.