




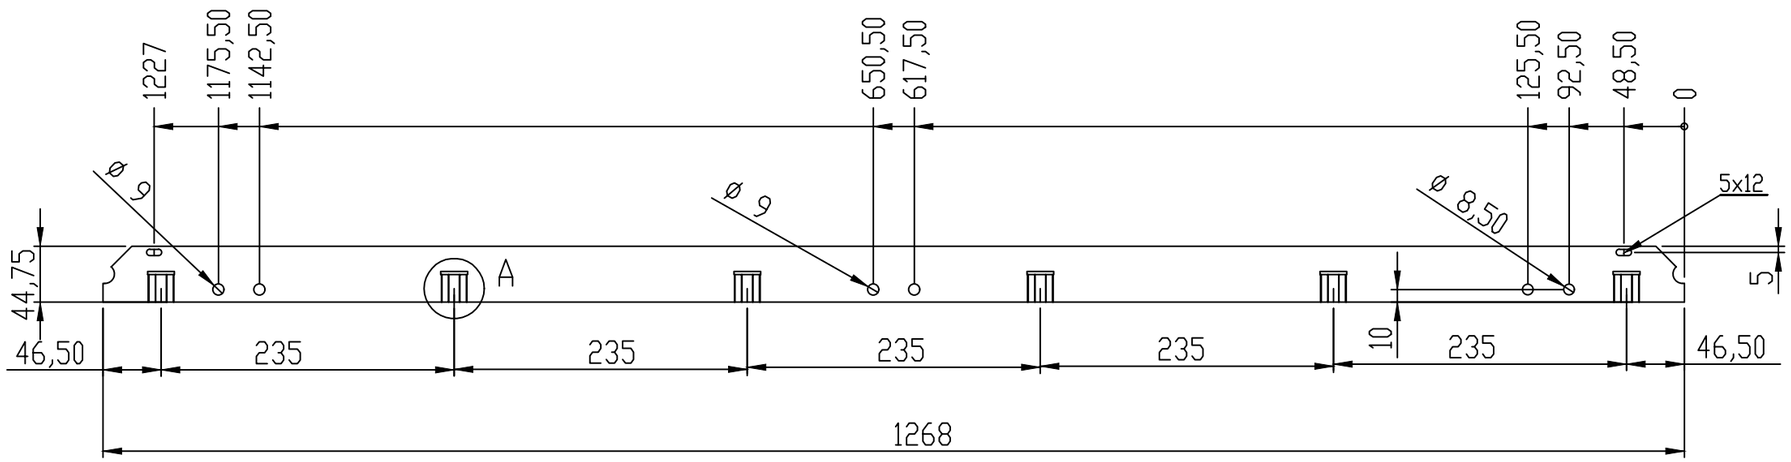

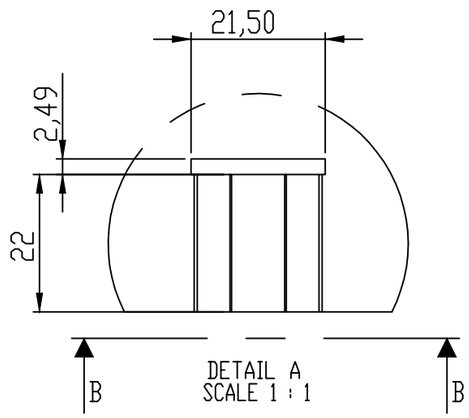

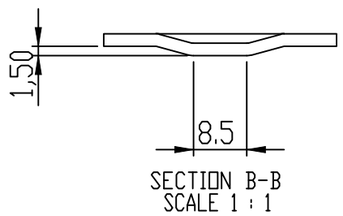

MATERIAAL: PLAATSTAAL 2MM WERKSTOFNR: 1.0038

	WIJZ: A	Positie sleufgaten	05-05-2008	MG
	REV.	WIJZIGINGEN	DATUM	PAR.

Maaiveld fietsparkeren	DATUM:	18-12-2006
	GETEKEND:	M.v.d.Goor
OMSCHRIJVING: VERTIKAAL HOEKPROFIEL KLUISDEUR	SCHAAL:	1:5
	FORMAAT:	A3
ProRail	Tolerantie Klasse: ISO 2768-m Ruwheids Klasse:	WERKNR: –
		CONC/DEF: –
	MATEN IN MM (TENZIJ ANDERS VERMELD)	GEKONTR: –
	AMERIKAANSE PROJECTIE	7142-451 / BLAD: 1/1

ALLE RECHTEN VOORBEHOUDEN VOLGENS WETGEVING OP AUTEURSRECHT, OCTROOI EN MODELRECHT.
IS NIET TOEGESTAAN DAN MET SCHRIFTELIJKE TOESTEMMING VAN DE AANSPRAKELIJKE.

ALL RIGHTS ARE RESERVED. REPRODUCTION IN WHOLE OR IN PART IS
PROHIBITED WITHOUT THE WRITTEN CONSENT OF THE COPYRIGHT OWNER.