


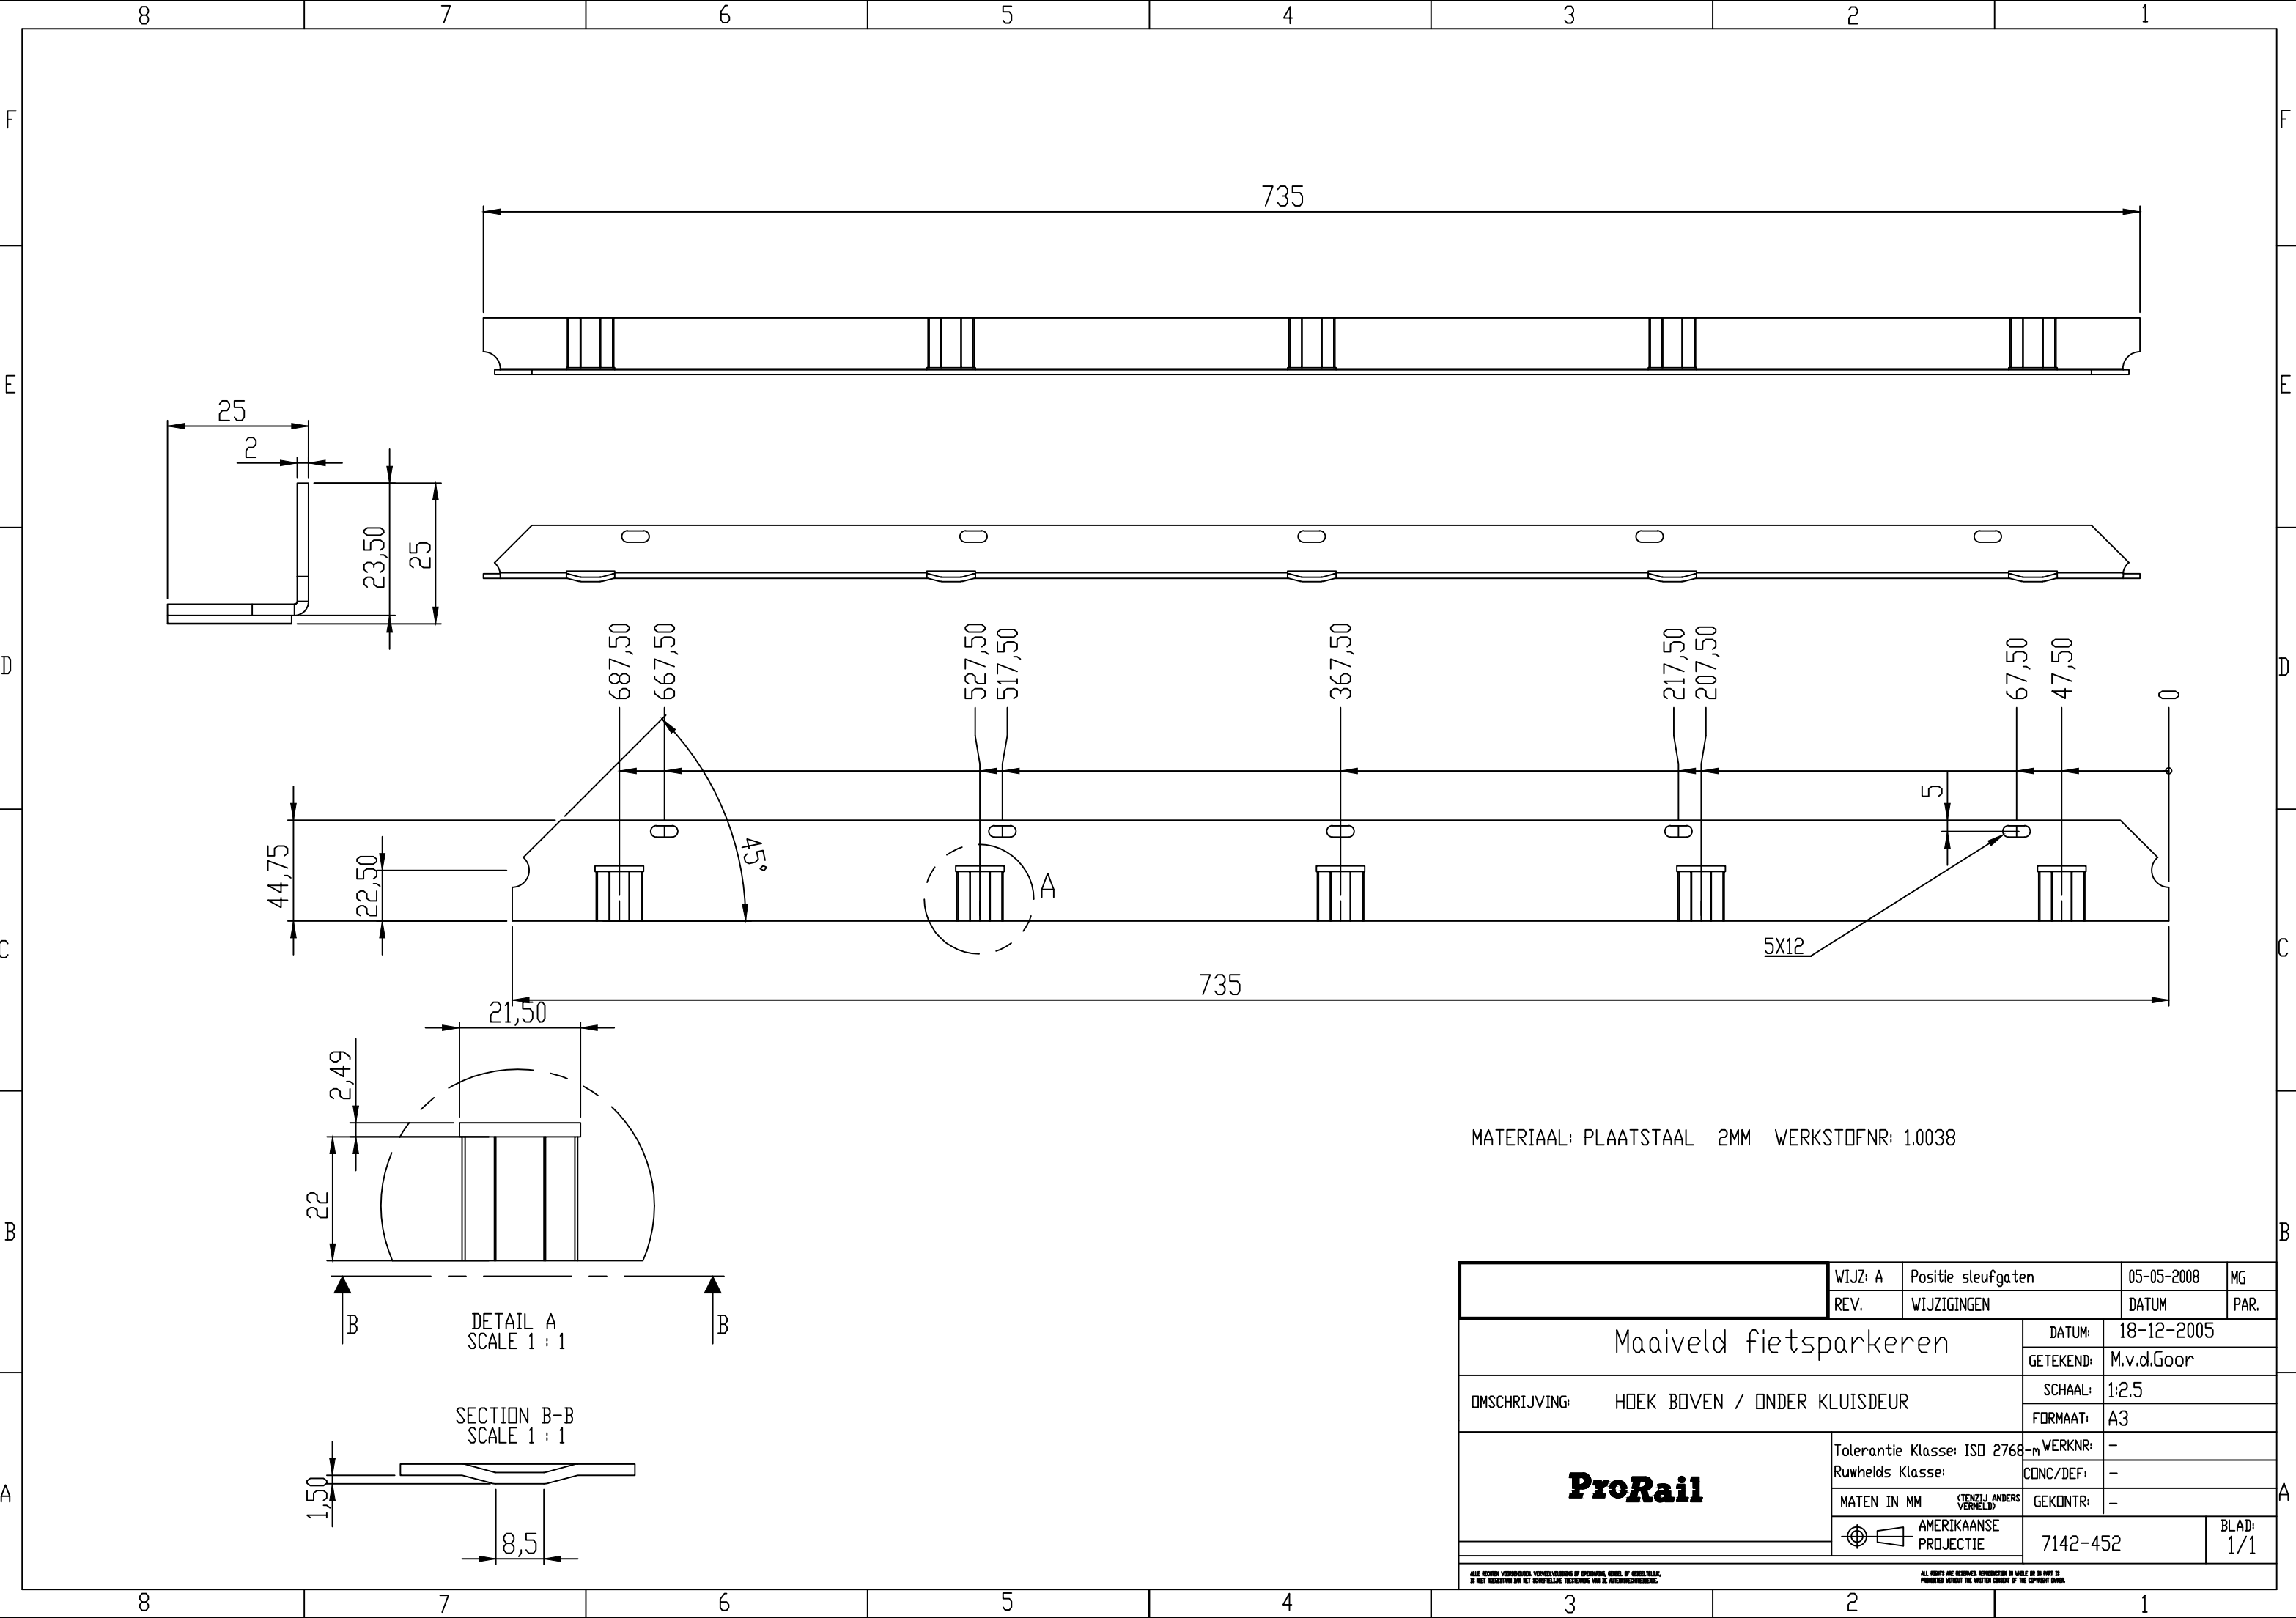

	WIJZ: A	Positie sleufgaten	05-05-2008	MG
	REV.	WIJZIGINGEN	DATUM	PAR.
Maaiveld fietsparkeren			DATUM:	18-12-2005
			GETEKEND:	M.v.d.Goor
OMSCHRIJVING: HOEK BOVEN / ONDER KLUISDEUR			SCHAAL:	1:2,5
			FORMAAT:	A3
ProRail	Tolerantie Klasse: ISO 2768-m	WERKNR:	-	
	Ruwheids Klasse:	CONC/DEF:	-	
	MATEN IN MM (TENZIJ ANDERS VERMELD)	GEKONTR:	-	
AMERIKAANSE PROJECTIE			7142-452	BLAD: 1/1
ALL RIGHTS ARE RESERVED. REPRODUCTION IN WHOLE OR IN PART IS PROHIBITED WITHOUT THE WRITTEN CONSENT OF THE COPYRIGHT OWNER.				