

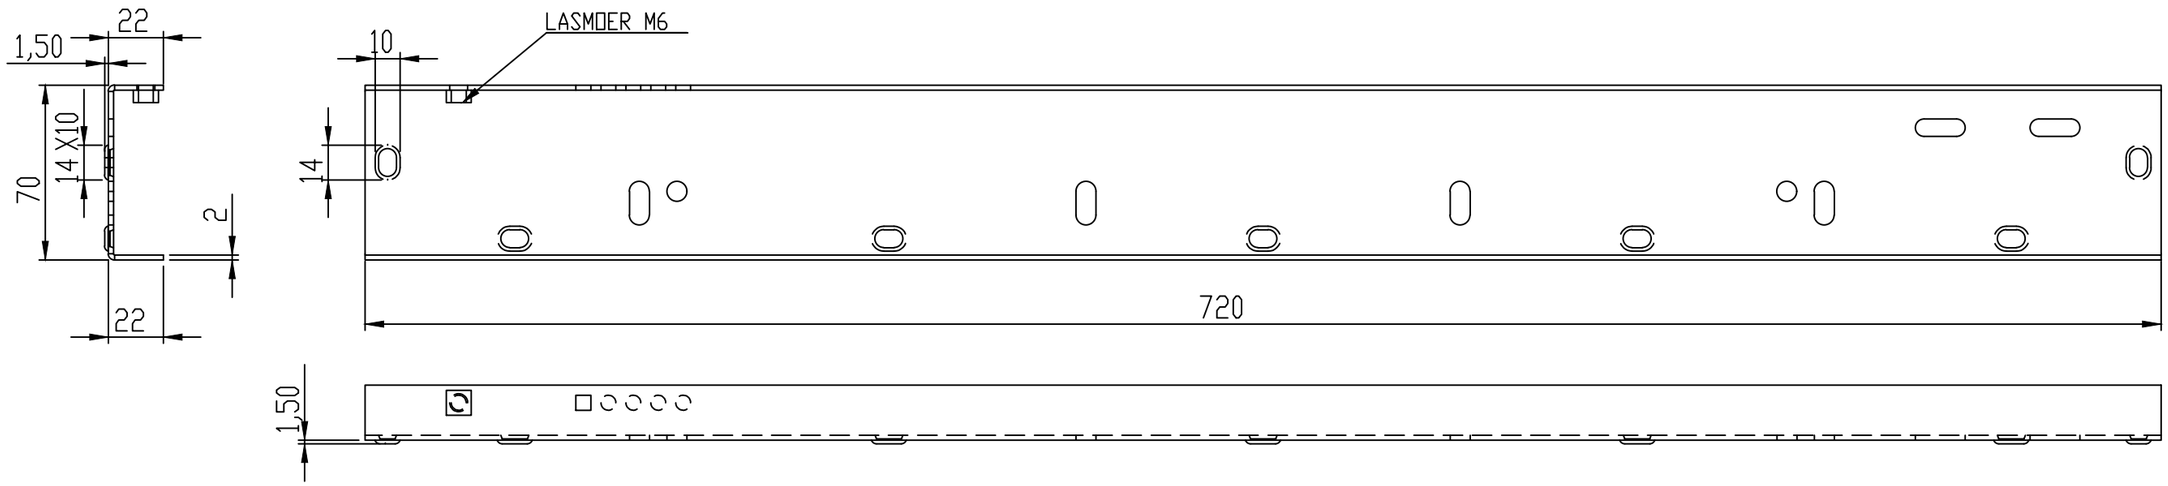


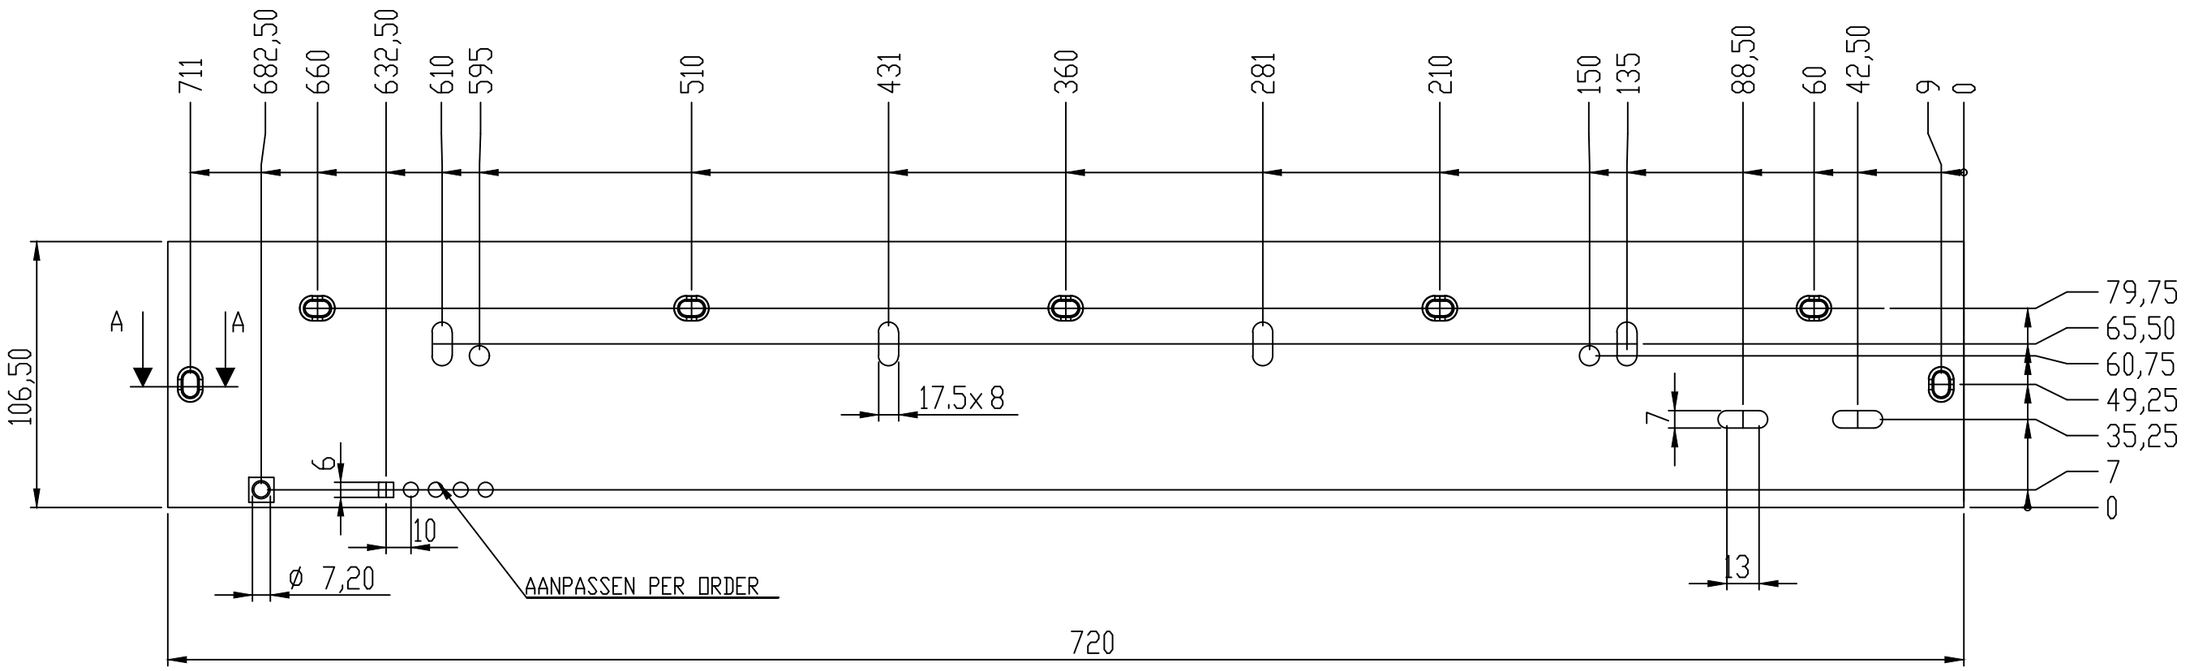

MATERIAAL: PLAATSTAAL 2MM WERKSTOFNR: 1.0038

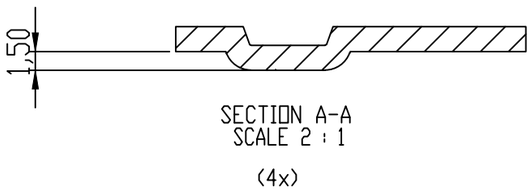

	WIJZ: A	DOORDRUKKINGEN	05-06-2008	MG
	REV.	WIJZIGINGEN	DATUM	PAR.

Maaiveld fietsparkeren	DATUM:	18-12-2006
	GETEKEND:	M.v.d.Goor
OMSCHRIJVING: U-PROFIEL BOVEN KLUISDEUR	SCHAAL:	1:2.5
	FORMAAT:	A3
ProRail	Tolerantie Klasse: ISO 2768-m Ruwheids Klasse:	WERKNR: –
		CONC/DEF: –
	MATEN IN MM (TENZIJ ANDERS VERMELD)	GEKONTR: –
	AMERIKAANSE PROJECTIE	7142-453 / BLAD: 1/1

ALLE RECHTEN VOORBEHOUDEN. VERMELDVERMENG OF OPENBAARMAKING, GEHEEL OF GEDEELTELIJK, IS NIET TOEGESTAAN ZONDER HET SCHRIFTELIJKE TOESTEMMING VAN DE AUTEURSRECHTHEBBENDE.

ALL RIGHTS ARE RESERVED. REPRODUCTION IN WHOLE OR IN PART IS PROHIBITED WITHOUT THE WRITTEN CONSENT OF THE COPYRIGHT OWNER.