


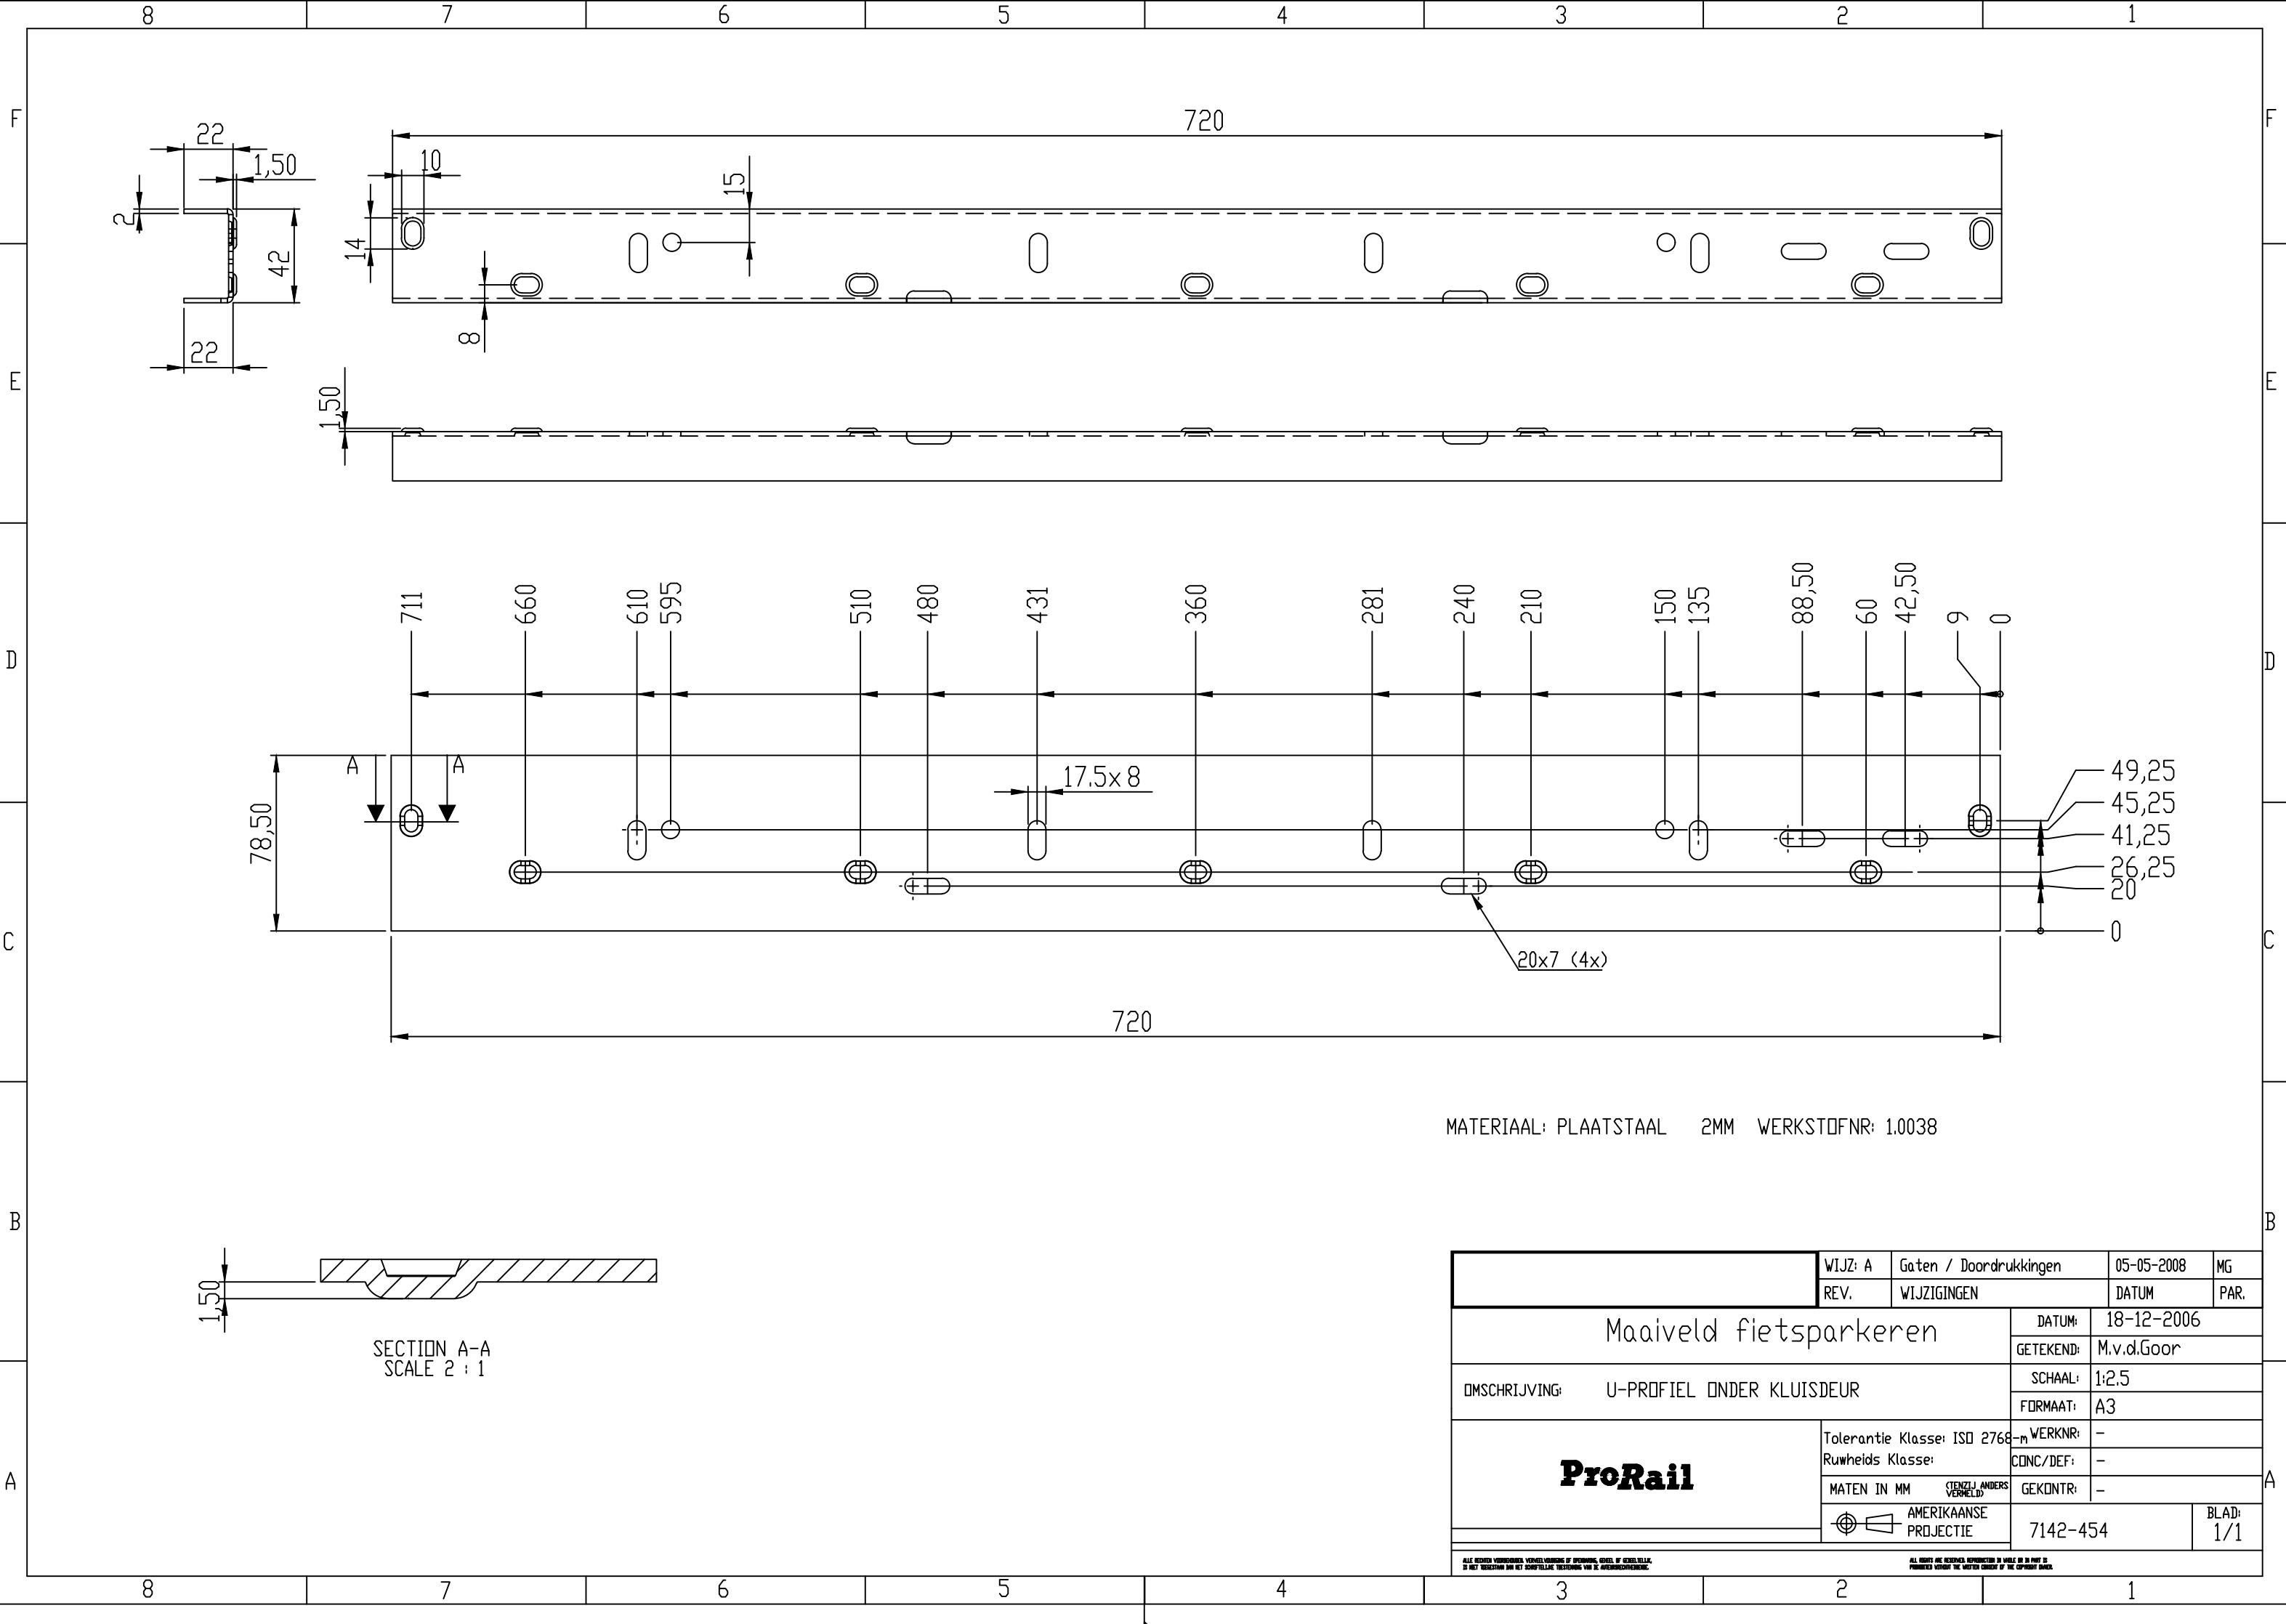

MATERIAAL: PLAATSTAAL 2MM WERKSTOFNR: 1.0038

SECTION A-A
SCALE 2 : 1

		WIJZ: A	Gaten / Doordrukkingen		05-05-2008		MG	
		REV.	WIJZIGINGEN		DATUM		PAR.	
Maaiveld fietsparkeren				DATUM:		18-12-2006		
				GETEKEND:		M.v.d.Goor		
OMSCHRIJVING: U-PROFIEL ONDER KLUISDEUR				SCHAAL:		1:2.5		
				FORMAAT:		A3		
ProRail		Tolerantie Klasse: ISO 2768-m		WERKNR:		-		
		Ruwheids Klasse:		CONC/DEF:		-		
		MATEN IN MM (TENZIJ ANDERS VERMELD)		GEKONTR:		-		
		 AMERIKAANSE PROJECTIE		7142-454		BLAD: 1/1		
ALLE RECHTEN VOORBEHOUDEN. VERBODEN KOPIEEREN, VERDELLEN, OF ANDERZINS GEBRUIKEN. DE NIET TOEGestaan OM HET SCHRIJFTELIJKE TOEGESTEMD VAN DE AUTEUR OVERNEMEN.								
ALL RIGHTS ARE RESERVED. REPRODUCTION IN WHOLE OR IN PART IS PROHIBITED WITHOUT THE WRITTEN CONSENT OF THE COPYRIGHT OWNER.								