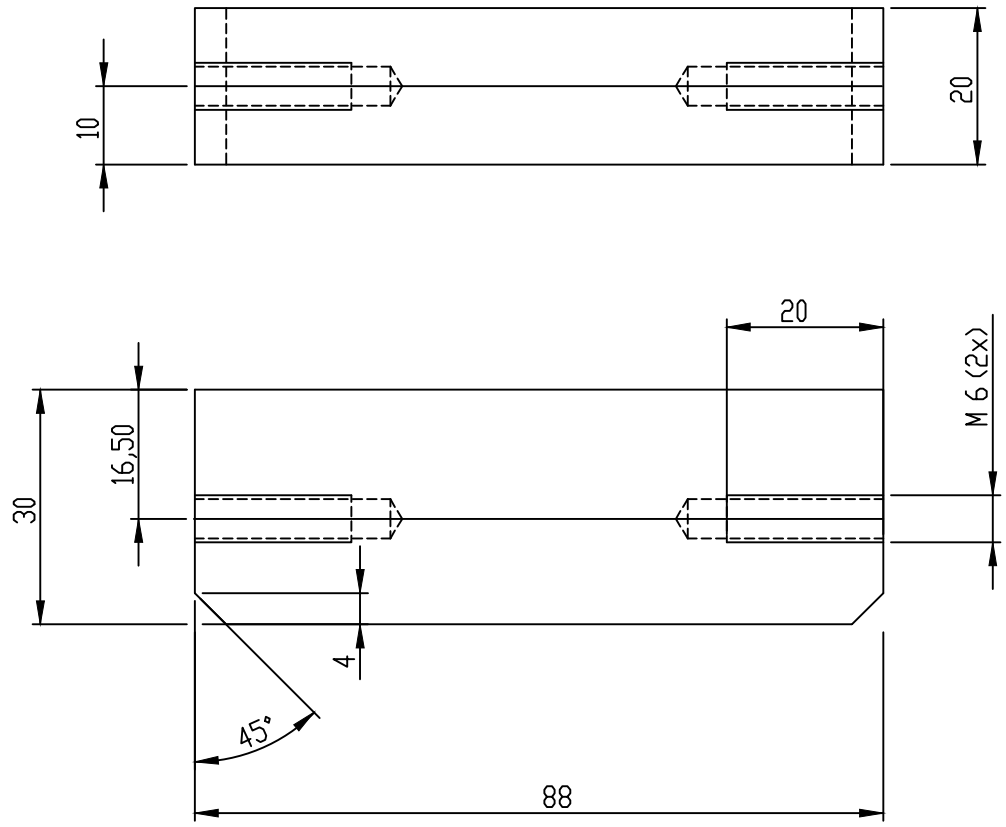


MATERIAAL: BLANK STAF STAAL WERKSTOFNR: 1.0038

	WIJZ: A			
	REV.	WIJZIGINGEN	DATUM	PAR.

Maaiveld fietsparkeren	DATUM:	18-12-2006
	GETEKEND:	M.V.D.GOOR
OMSCHRIJVING: BLOK KLUISDEUR	SCHAAL:	1:1
	FORMAAT:	A4
ProRail	WERKNR:	
Tolerantie Klasse: ISO 2768-m Ruwheids Klasse:	CONC/DEF:	-
MATEN IN MM (TENZIJ ANDERS VERMELD)	GEKONTR:	-
AMERIKAANSE PROJECTIE	TEKENINGNUMMER: 7142-455	BLAD: 1/1

ALLE RECHTEN VOORBEHOUDEN. VERMENIGVULDIGING OF OPENBAARMAKING, GEHEEL OF GEDEELTELIJK, IS NIET TOEGESTAAN ZONDER VOORAFGAANDE TOESTEMMING VAN DE AFFILIATIEMAATSCHAPPIJ.

ALL RIGHTS ARE RESERVED. REPRODUCTION IN WHOLE OR IN PART IS PROHIBITED WITHOUT THE WRITTEN CONSENT OF THE COPYRIGHT OWNER.