
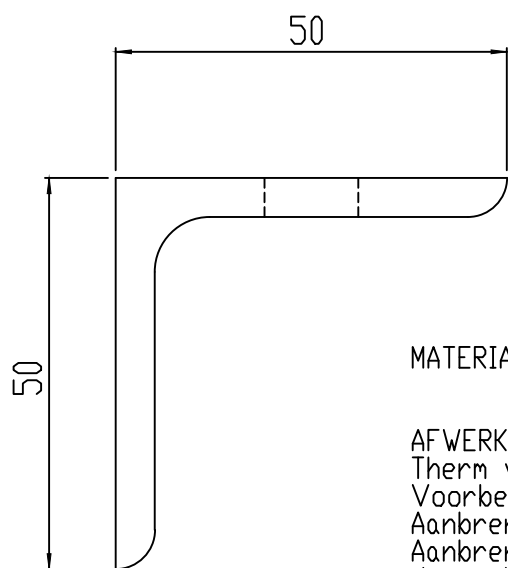
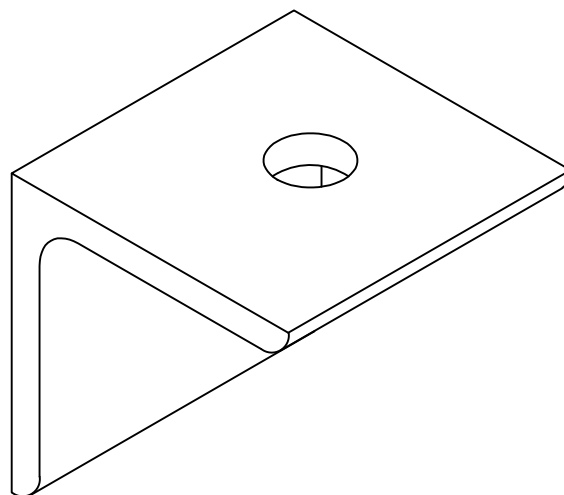


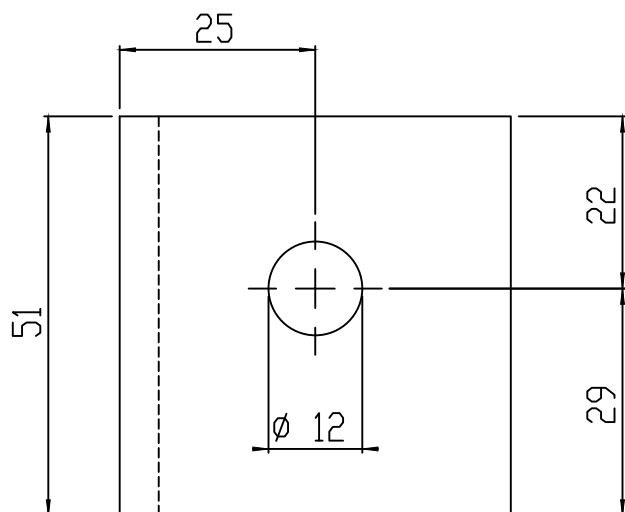

MATERIAAL: WGW HDEK 50X50X5 STAAL WERKSTOFNR: 1.0038

AFWERKING:

Therm verzinkt vlgs ISO 1461

Voorbehandeling dmv chromateren vlgs NEN5254

Aanbrengen: 1 Laag epoxy poedercoating, laagdikte minimaal 40 μm

Aanbrengen: 1 Laag graffitibestendige polyester poedercoating, droge laagdikte minimaal 60 μm

Kleur: Zwart RAL 9005

Eisen van de coating vlgs NEN-EN-13438

ZICHTZIJDE: GEEN

		WIJZ: A	ZAAGMAAT	08-11-2013	MG
		REV.	WIJZIGINGEN	DATUM	PAR.
Maaiveld fietsparkeren				DATUM:	21-05-2013
				GETEKEND:	M.V.D.GOOR
OMSCHRIJVING: BEUGEL FRONTREGEL (T.b.v ombouw) FIETSKLUIZEN (SWOP)				SCHAAL:	1:1
				FORMAAT:	A4
ProRail		Tolerantie Klasse: ISO 2768-m		WERKNR:	
		Ruwheids Klasse:		CONC/DEF:	
		MATEN IN MM (TENZIJ ANDERS VERMELD)		GEKONTR:	
		AMERIKAANSE PROJECTIE		TEKENINGNUMMER: 7142-456	
				BLAD: 1/1	