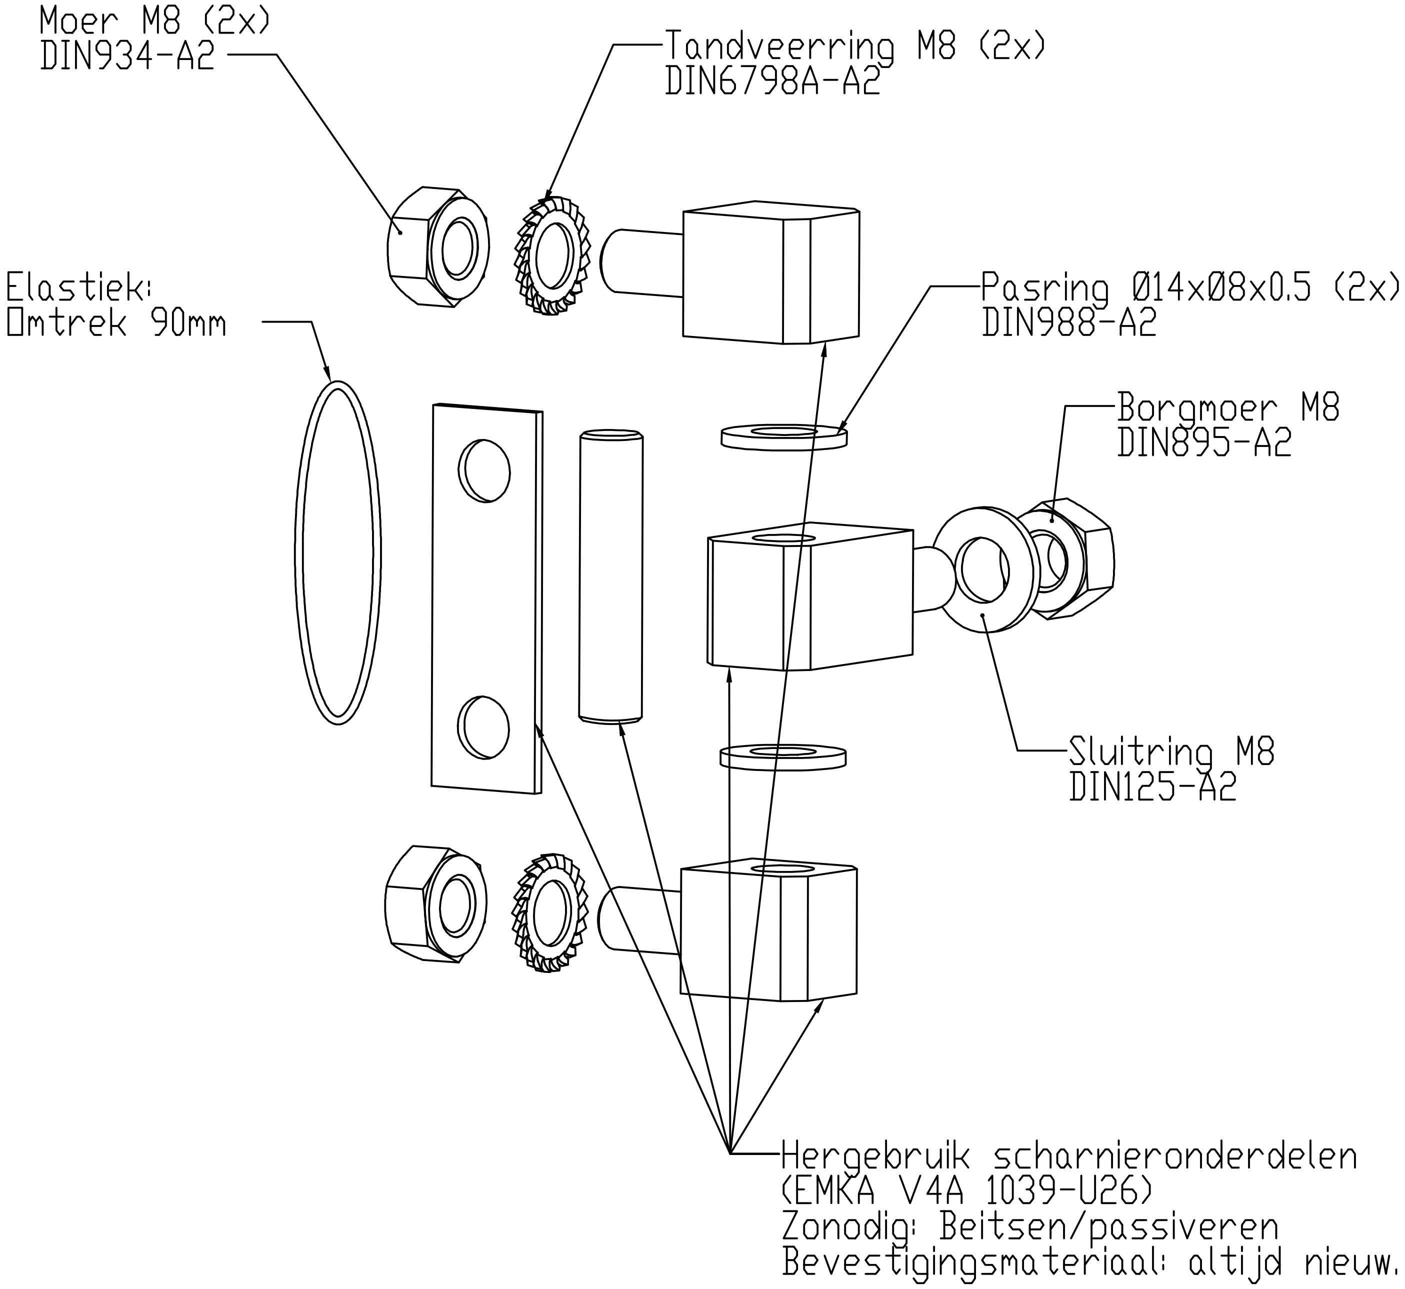

WIJZ: A			
REV.	WIJZIGINGEN	DATUM	PAR.

Maaiveld fietsparkeren

DATUM:	08-04-2015
GETEKEND:	M.V.D.GOOR
SCHAAL:	1:1
FORMAAT:	A4
WERKNR:	
CONC/DEF:	–
GEKONTR:	–

OMSCHRIJVING: Revisieonderdelen deurscharnier
bij hergebruik

ProRail

Tolerantie Klasse: ISO 2768-m
Ruwheids Klasse:

MATEN IN MM
(TENZIJ ANDERS VERMELD)

AMERIKAANSE
PROJECTIE

TEKENINGNUMMER: 7142-457

BLAD: 1/1

ALLE RECHTEN VOORBEHOUDEN. VERVEELVOUDIGING OF OPENBARING, GEHEEL OF GEDEELTELIJK,
IS NIET TOEGESTAAN DAN MET SCHRIFTELIJKE TOESTEMMING VAN DE AUTEURSRECHTHEBBENDE.

ALL RIGHTS ARE RESERVED. REPRODUCTION IN WHOLE OR IN PART IS
PROHIBITED WITHOUT THE WRITTEN CONSENT OF THE COPYRIGHT OWNER.