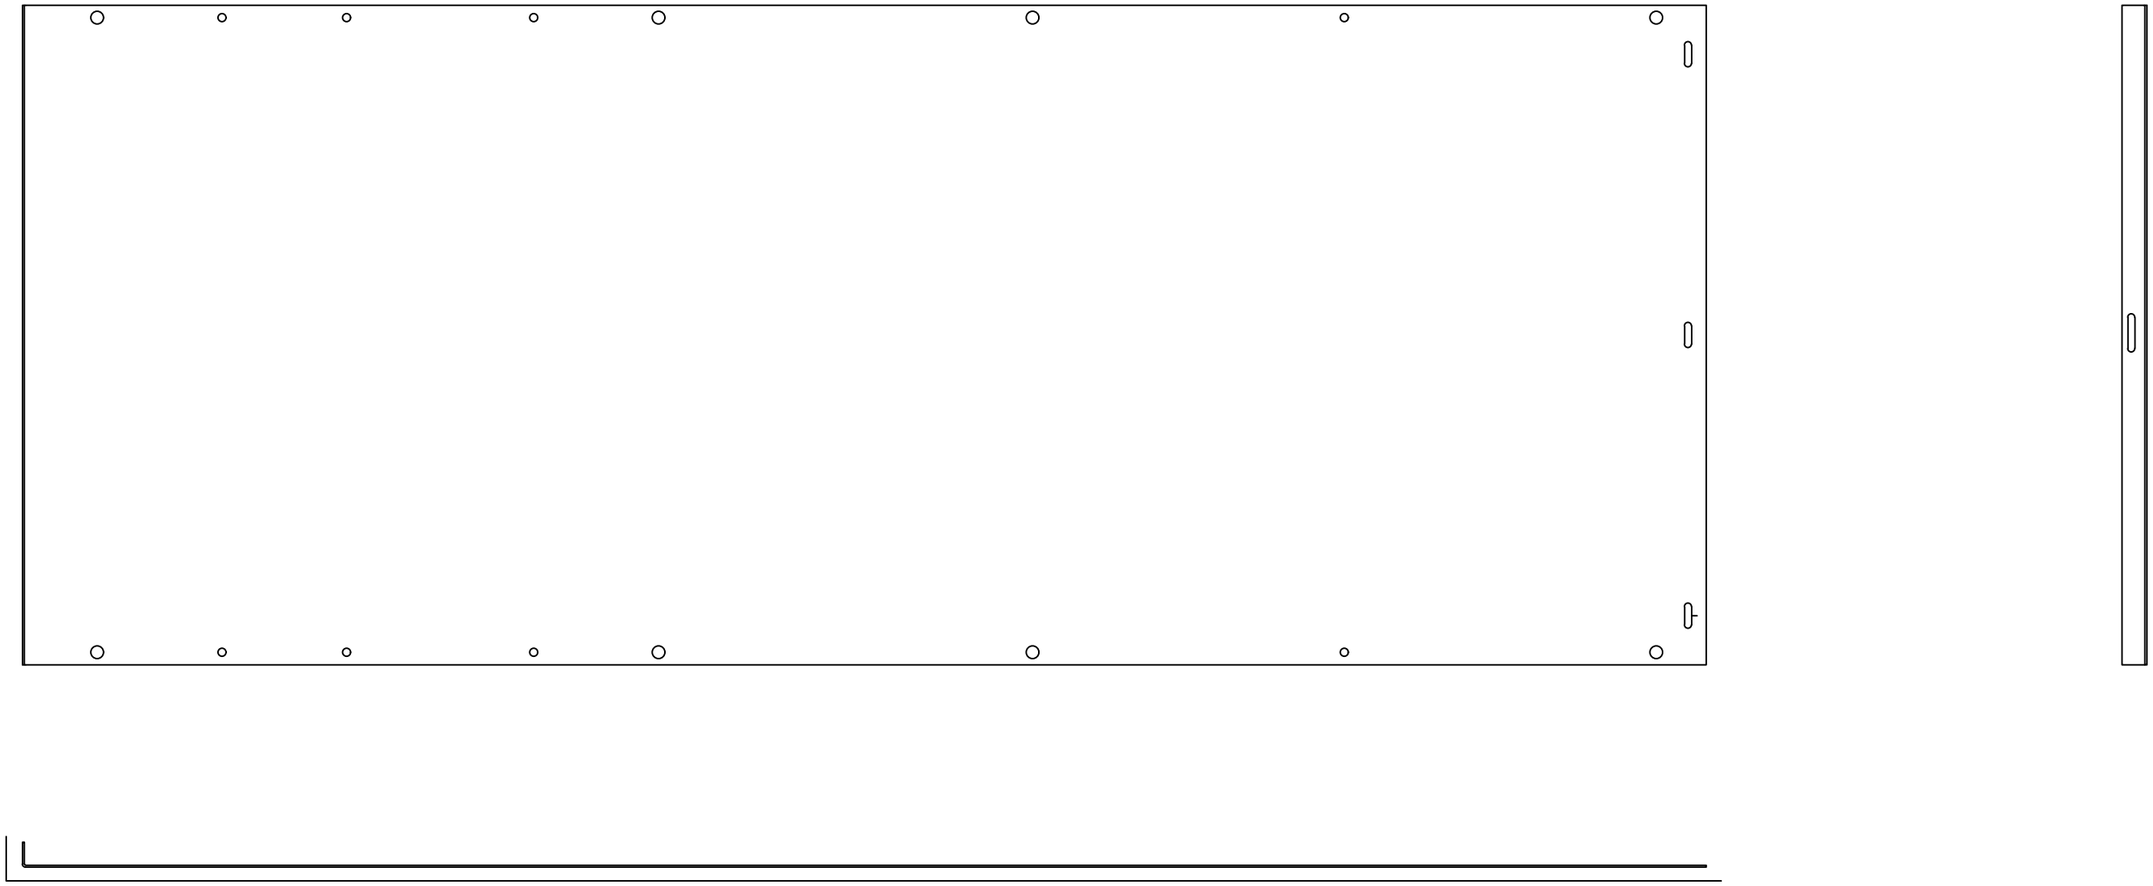


AFWERKING:
Ontvetten
Zinkfosfateren
Aanbrengen: 1 Laag kataforeseprimer, droge laagdikte minimaal 20 µm
Aanbrengen: 1 Laag graffitibestendige polyester poedercoating, laagdikte minimaal 60 µm
Kleur: Zwart RAL 9005

ZICHTZIJDE: ——————

Materiaal: Te maken van 7142-304

REV.	WIJZIGINGEN	DATUM	PAR.
WIJZ: A			

Maaiveld fietsparkeren	
OMSCHRIJVING: ACHTERWAND (GELAKTE UITVOERING)	
ProRail	Tolerantie Klasse: ISO 2768-m Ruwheids Klasse:
MATEN IN MM (TENZIJ ANDERS VERMELD)	
AMERIKAANSE PROJECTIE	

DATUM:	19-03-2015
GETEKEND:	M.v.d.Goor
SCHAAL:	1:5
FORMAAT:	A3
WERKNR:	-
CONC/DEF:	-
GEKONTR:	-
7142-1304	BLAD: 1/1

ALLE RECHTEN VOORBEHOUDEN. VERVIELVOUDIGING OF OPENBAARMAKING, GEHEEL OF GEDEELTELIJK, IS NIET TOEGESTAAN ZONDER HET SCHRIFTELIJKE TOESTEMMING VAN DE AANSPRAKELIJKHEIDSTELLING.

ALL RIGHTS ARE RESERVED. REPRODUCTION IN WHOLE OR IN PART IS PROHIBITED WITHOUT THE WRITTEN CONSENT OF THE COPYRIGHT OWNER.