

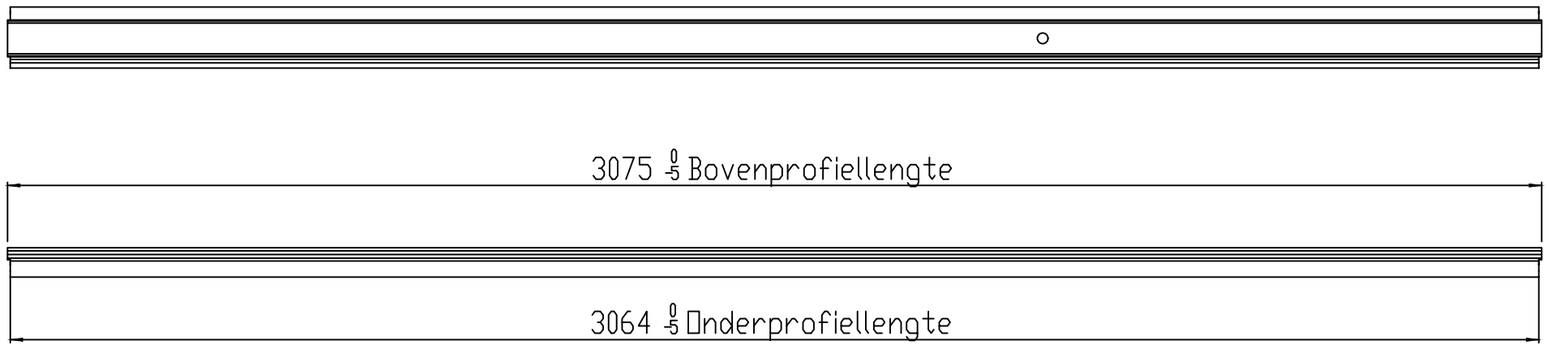


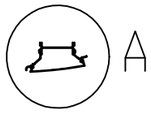

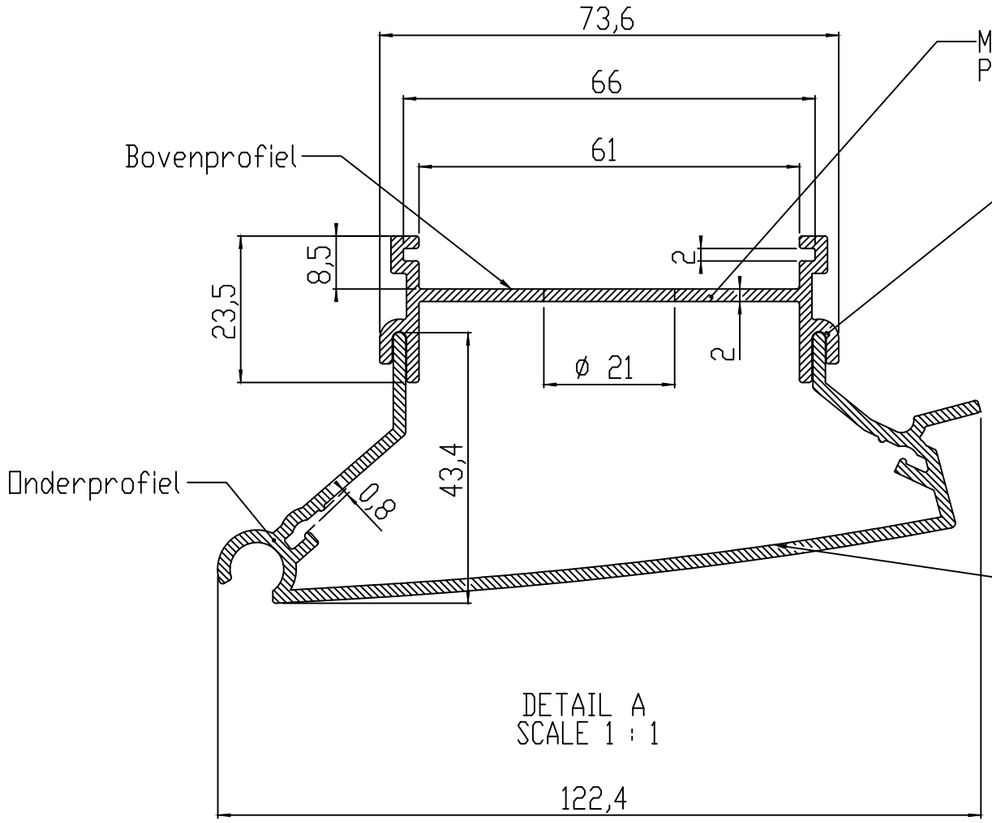

DETAIL A
SCALE 1 : 1

MATERIAAL: ZIE TEKENING
VOOR ONTBREKENDE MATEN, ZIE TEKENING BWF

	WIJZ: F	Profielnrs. toegevoegd	22-01-2015	MG
	REV.	WIJZIGINGEN	DATUM	PAR.

Maaiveld fietsparkeren	DATUM:	19-06-2013
	GETEKEND:	M.v.d.Goor
OMSCHRIJVING: Reflectorbehuizing (Gesloten) t.b.v Ledverlichting	SCHAAL:	1:12.5
	FORMAAT:	A3
ProRail	WERKNR:	-
Tolerantie Klasse: ISO 2768-m Ruwheids Klasse:	CONC/DEF:	-
MATEN IN MM (TENZIJ ANDERS VERMELD)	GEKONTR:	-
AMERIKAANSE PROJECTIE	7141-601	BLAD: 1/1

ALLE RECHTEN VOORBEHOUDEN. VERMENIGVULDIGING OF OPENBAARMAKING, GEHEEL OF GEDEELTELIJK, IS NIET TOEGESTAAN ZONDER SCHRIFTELIJKE TOESTEMMING VAN DE AANSPRAKELIJKE.

ALL RIGHTS ARE RESERVED. REPRODUCTION IN WHOLE OR IN PART IS FORBIDDEN WITHOUT THE WRITTEN CONSENT OF THE COPYRIGHT OWNER.