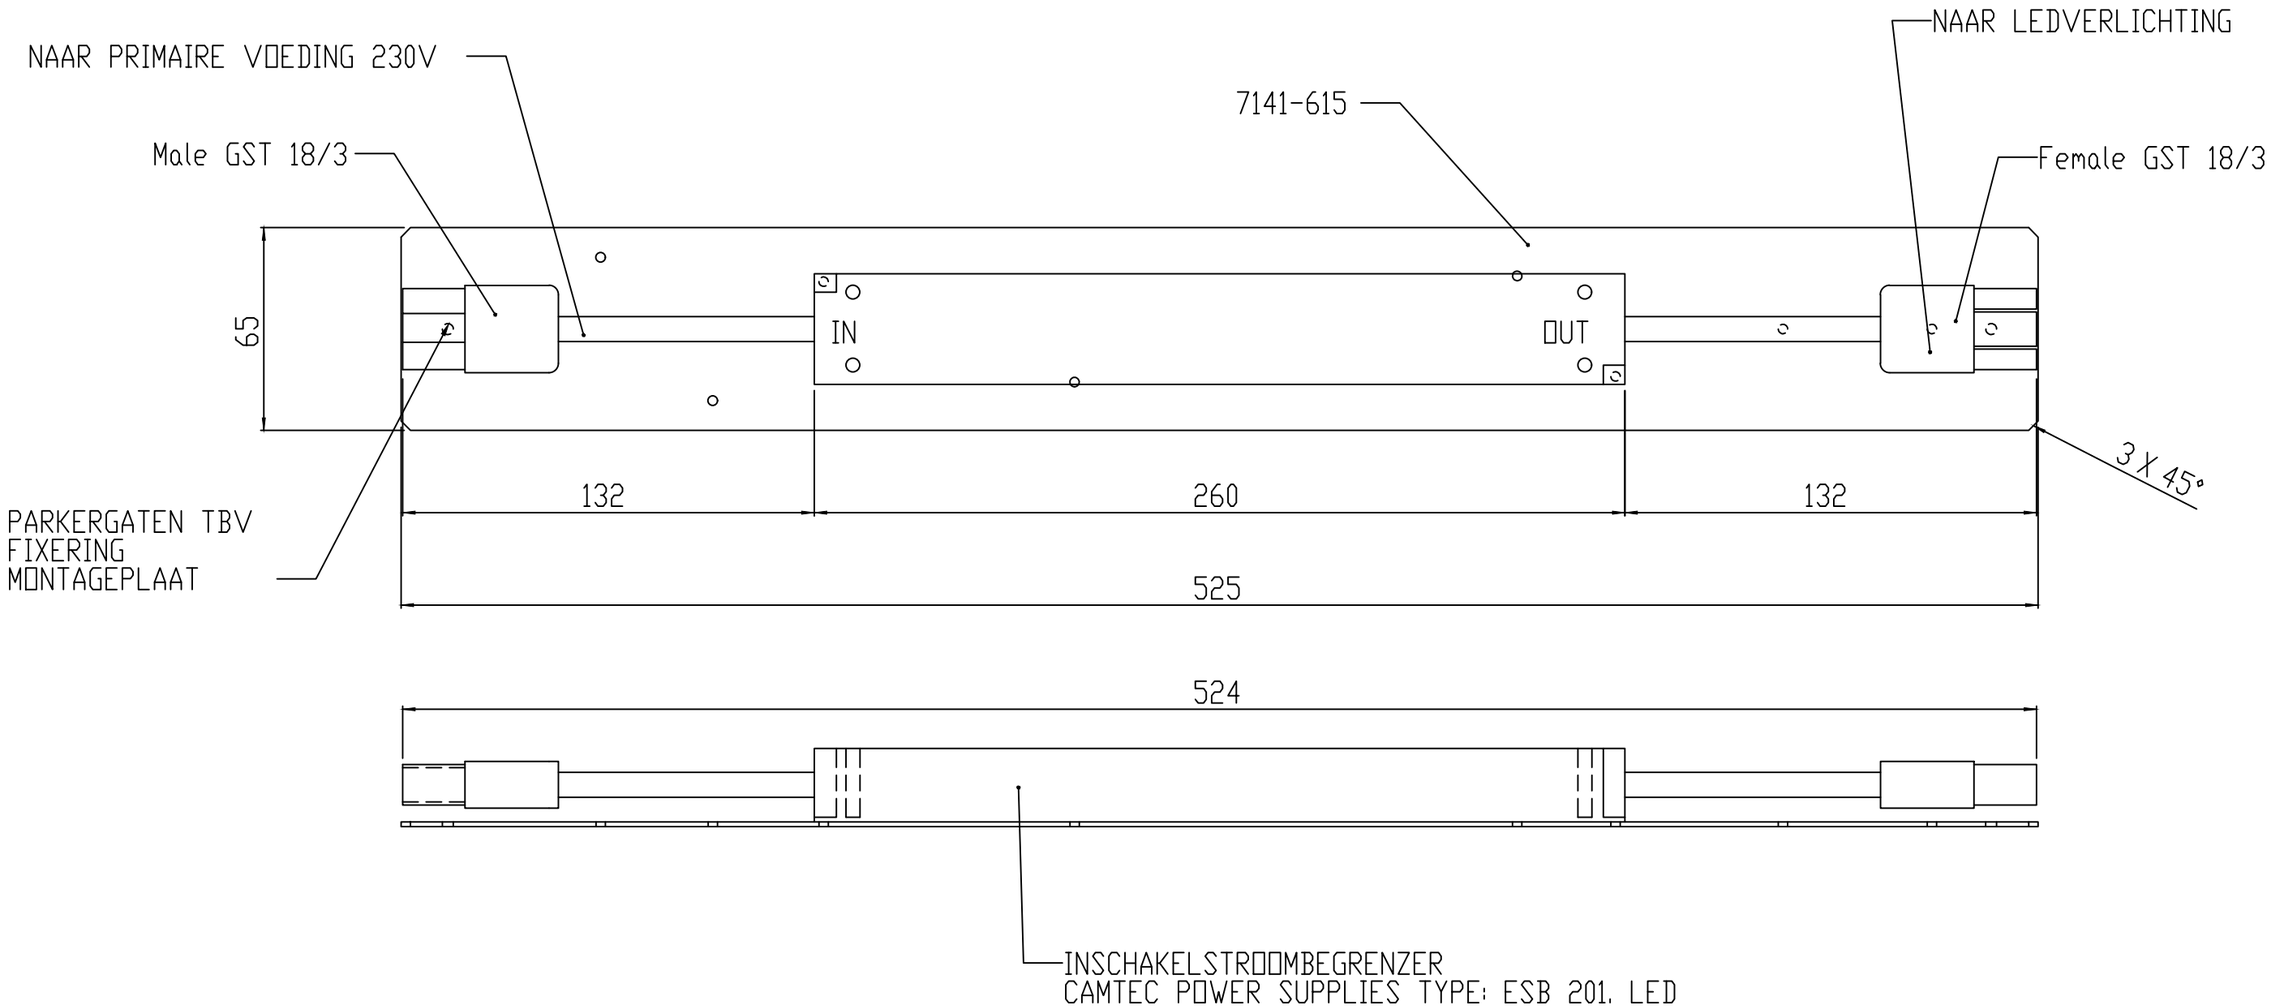


MATERIAAL: STAALPLAAT Therm Verz. 1MM
AFWERKING: GEEN

	WIJZ: A	Tek nr montageplaat	11-02-2019	MG
	REV.	WIJZIGINGEN	DATUM	PAR.

Maaiveld fietsparkeren	DATUM:	22-01-2015
	GETEKEND:	M.v.d.Goor
OMSCHRIJVING: Inschakelstroom begrenzer Ledverlichting	SCHAAL:	1:2
	FORMAAT:	A3
ProRail	WERKNR:	-
Tolerantie Klasse: ISO 2768-m Ruwheids Klasse:	CONC/DEF:	-
MATEN IN MM (TENZIJ ANDERS VERMELD)	GEKONTR:	-
AMERIKAANSE PROJECTIE	7141-602	BLAD: 1/1

ALLE RECHTEN VOORBEHOUDEN. VERVEELVOUDIGING OF OPENBAARMAKING, GEHEEL OF GEDEELTELIJK, IS NIET TOEGESTAAN ZONDER HET SCHRIFTELIJKE TOESTEMMEN VAN DE AANSPRAKELIJKHEIDEN.

ALL RIGHTS ARE RESERVED. REPRODUCTION IN WHOLE OR IN PART IS PROHIBITED WITHOUT THE WRITTEN CONSENT OF THE COPYRIGHT OWNER.