


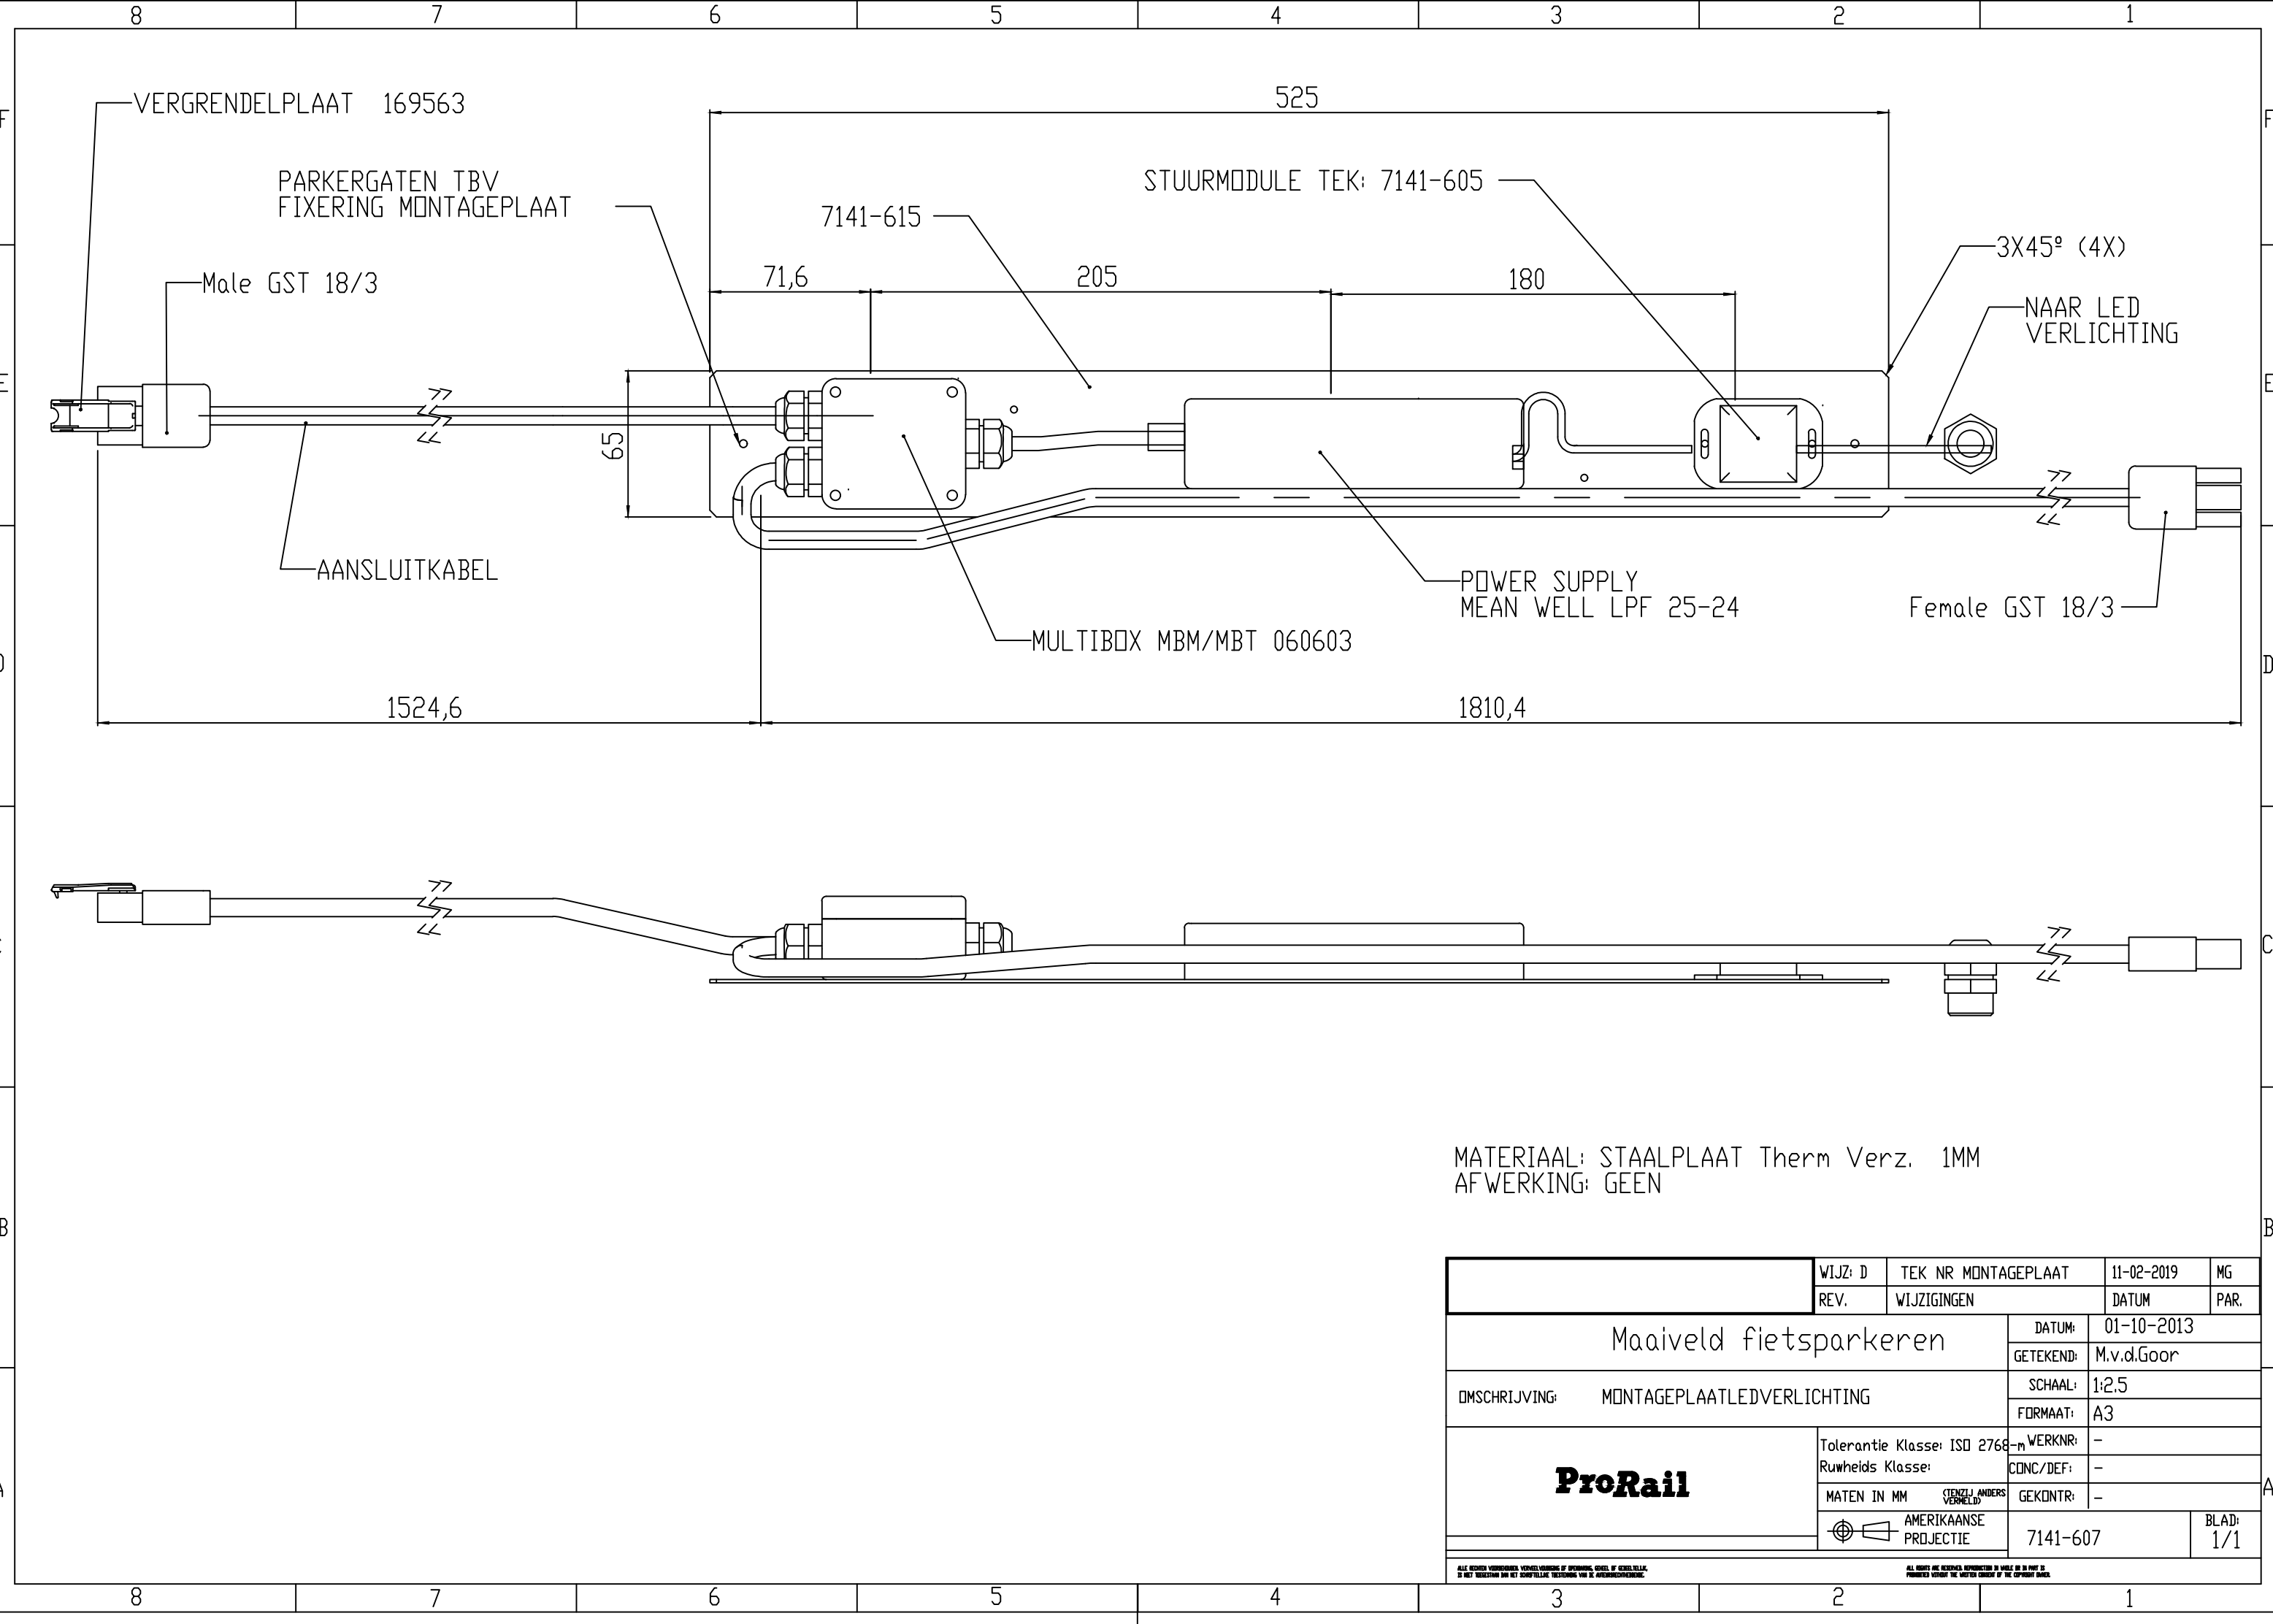

MATERIAAL: STAALPLAAT Therm Verz. 1MM
AFWERKING: GEEN

		WIJZ: D	TEK NR MONTAGEPLAAT	11-02-2019		MG
		REV.	WIJZIGINGEN		DATUM	PAR.
Maaiveld fietsparkeren				DATUM:	01-10-2013	
				GETEKEND:	M.v.d.Goor	
OMSCHRIJVING: MONTAGEPLAATLEDVERLICHTING				SCHAAL:	1:2,5	
				FORMAAT:	A3	
ProRail		Tolerantie Klasse: ISO 2768-m		WERKNR:	-	
		Ruwheids Klasse:		CONC/DEF:	-	
		MATEN IN MM (TENZIJ ANDERS VERMELD)		GEKONTR:	-	
		 AMERIKAANSE PROJECTIE		7141-607		BLAD: 1/1
ALLE RECHTEN VOORBEHOUDEN. VERNIEUWING VAN OF WISSENING VAN, OF SCHRIJFTELIJKE, OF NIET SCHRIJFTELIJKE TOESTEMMING VAN DE AFWERKINGSEIGENAAR.						
ALL RIGHTS ARE RESERVED. REPRODUCTION IN WHOLE OR IN PART IS PROHIBITED WITHOUT THE WRITTEN CONSENT OF THE COPYRIGHT OWNER.						