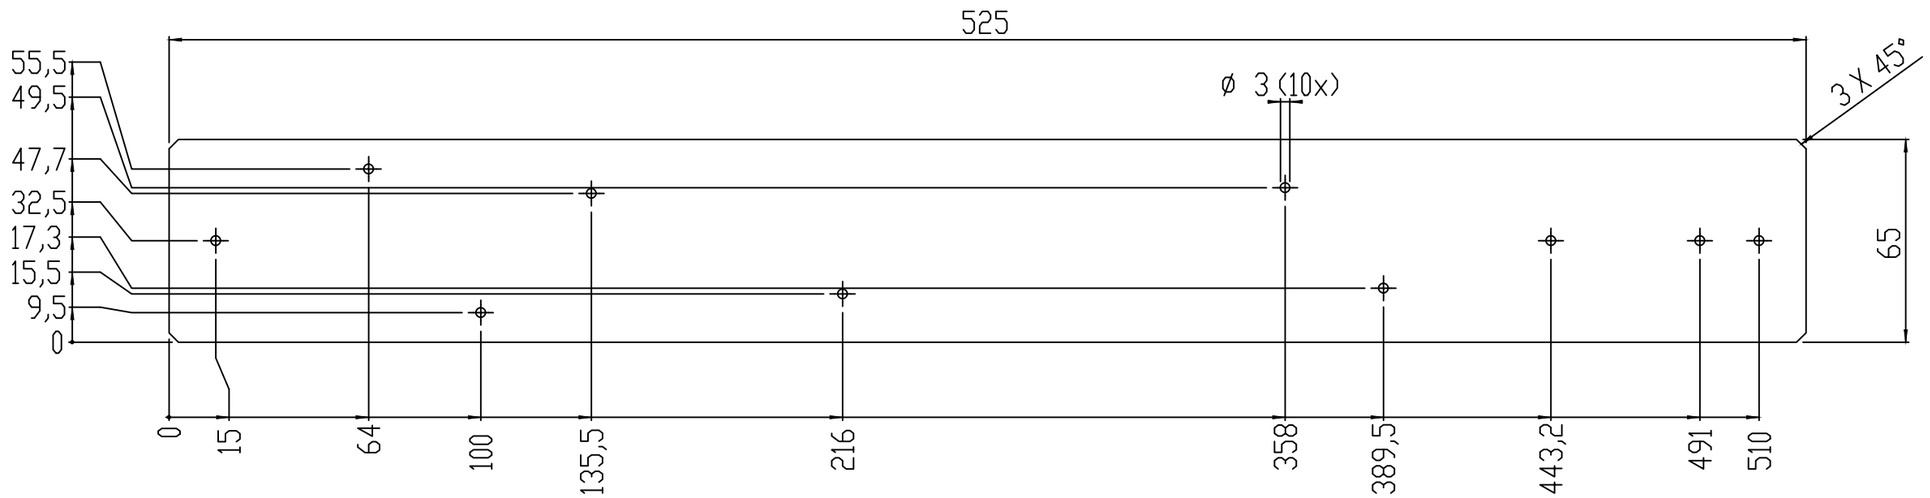


MATERIAAL: STAALPLAAT Therm Verz. 1.5MM
AFWERKING: GEEN

	WIJZ: B	Alle gaatjes Ø3	08-03-2019	
	REV.	WIJZIGINGEN	DATUM	PAR.

Maaiveld fietsparkeren	DATUM:	11-02-2019
	GETEKEND:	M.v.d.Goor
OMSCHRIJVING: Montageplaat Inschakelstroom begrenzer Ledverlichting	SCHAAL:	1:2
	FORMAAT:	A3
Tolerantie Klasse: ISO 2768-m Ruwheids Klasse:	WERKNR:	-
	CONC/DEF:	-
MATEN IN MM (TENZIJ ANDERS VERMELD)	GEKONTR:	-
AMERIKAANSE PROJECTIE	7141-615	BLAD: 1/1

ProRail

ALLE RECHTEN VOORBEHOUDEN. VERVEELVOUDIGING OF OPENBAARMAKING, GEHEEL OF GEDEELTELIJK, IS NIET TOEGESTAAN ZONDER SCHRIFTELIJKE TOESTEMMING VAN DE AUTEURSRECHTHEBBENDE.

ALL RIGHTS ARE RESERVED. REPRODUCTION IN WHOLE OR IN PART IS PROHIBITED WITHOUT THE WRITTEN CONSENT OF THE COPYRIGHT OWNER.