


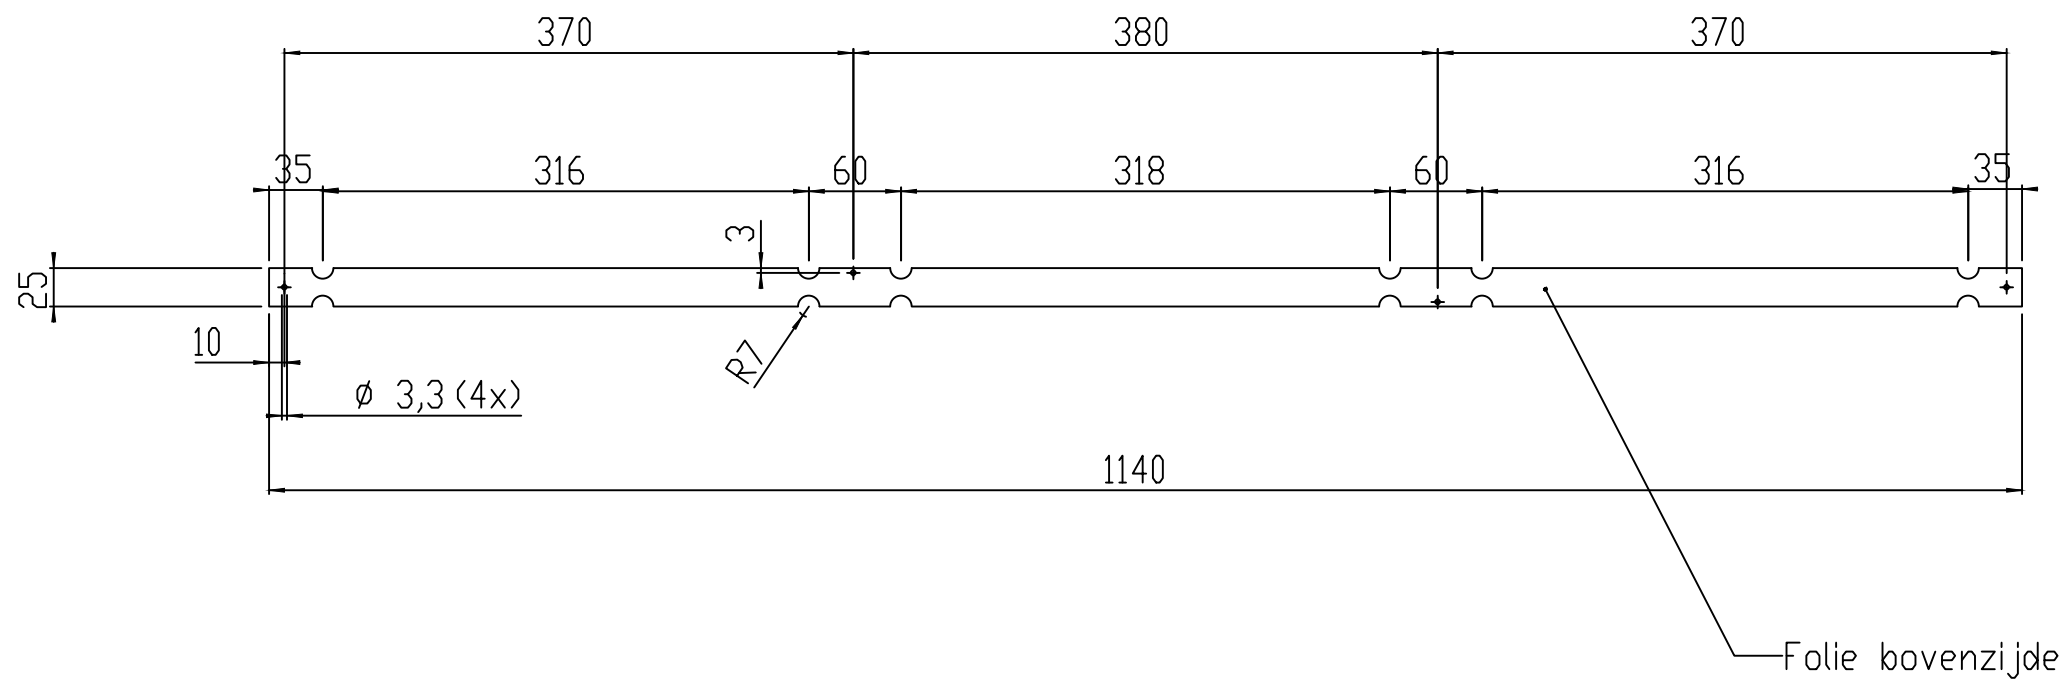

MATERIAAL: VOORGELAKTE (WIT) STAALPLAAT 0.75 MM

		WIJZ: A	Gaten Ø3.3		20-03-2019		MG
		REV.	WIJZIGINGEN		DATUM		PAR.
Maaiveld fietsparkeren				DATUM:	11-02-2019		
				GETEKEND:	M.v.d.Goor		
OMSCHRIJVING: Montagestrip				SCHAAL:	1:5		
				FORMAAT:	A3		
ProRail		Tolerantie Klasse: ISO 2768-m		WERKNR:	-		
		Ruwheids Klasse:		CONC/DEF:	-		
		MATEN IN MM (TENzij anders vermeld)		GEKONTR:	-		
		 AMERIKAANSE PROJECTIE		7141-616		BLAD: 1/1	
ALL RIGHTS ARE RESERVED. REPRODUCTION IN WHOLE OR IN PART IS PROHIBITED WITHOUT THE WRITTEN CONSENT OF THE COPYRIGHT OWNER.							