

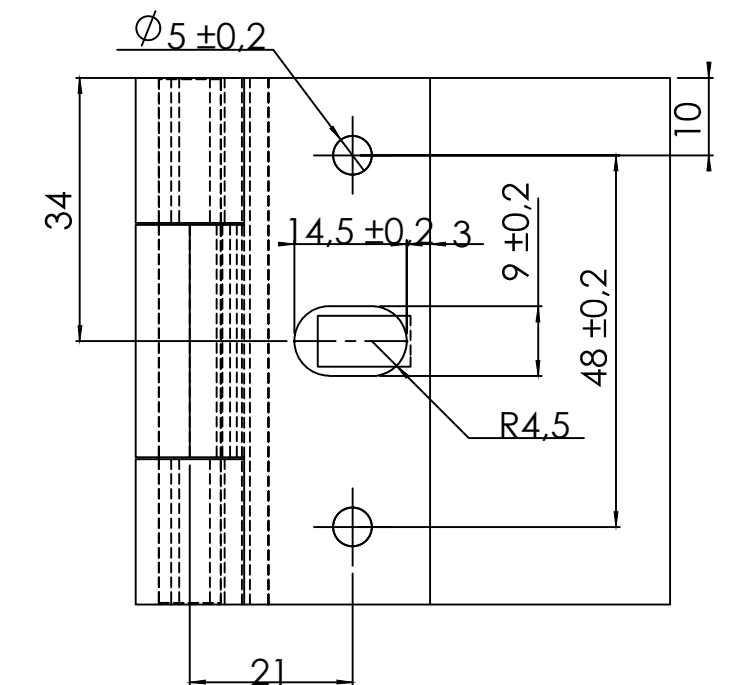
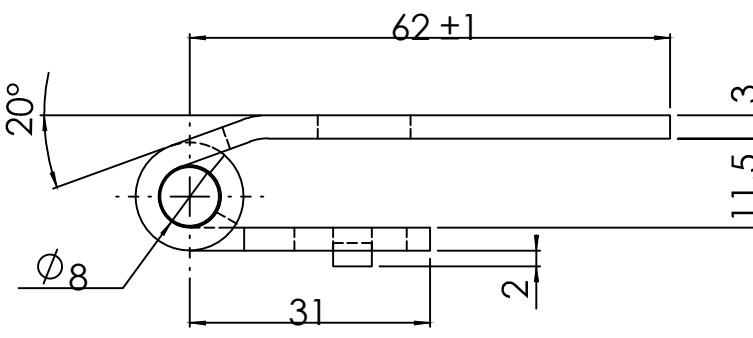
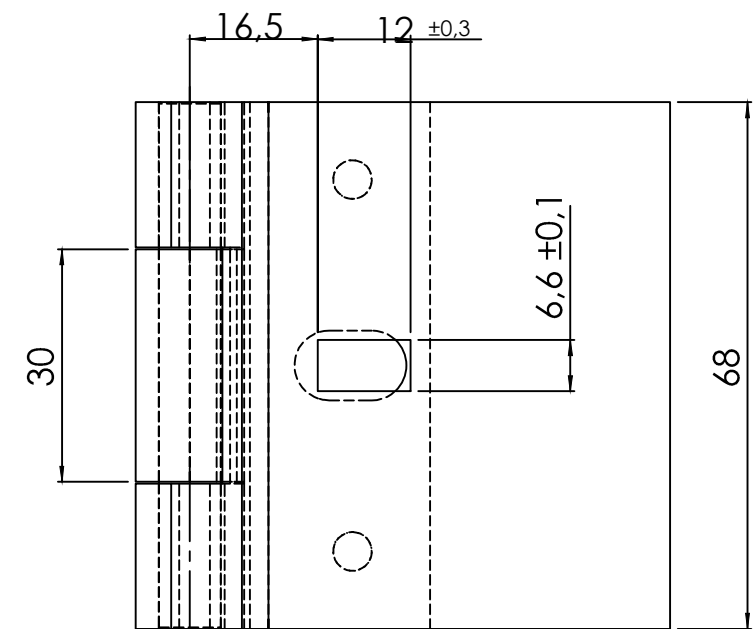
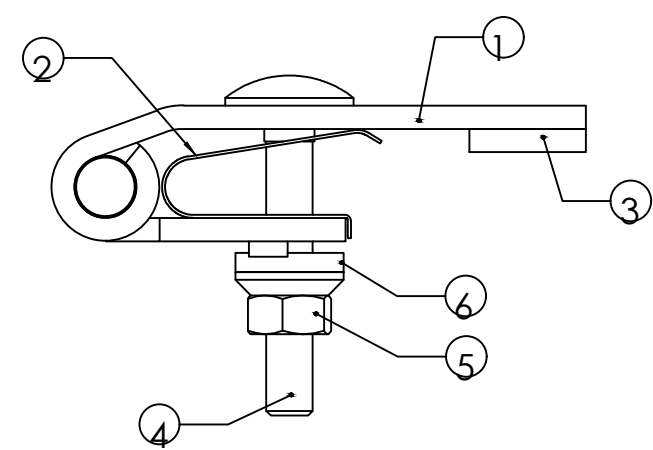
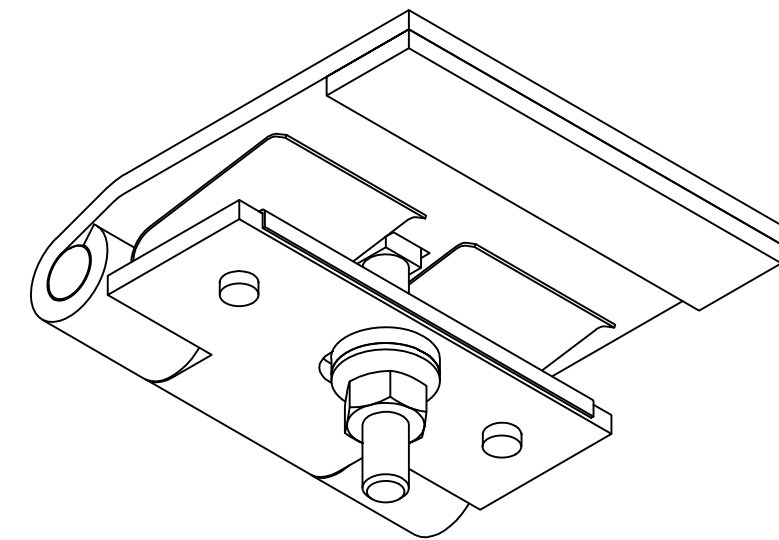


F
E
D
C
B
A

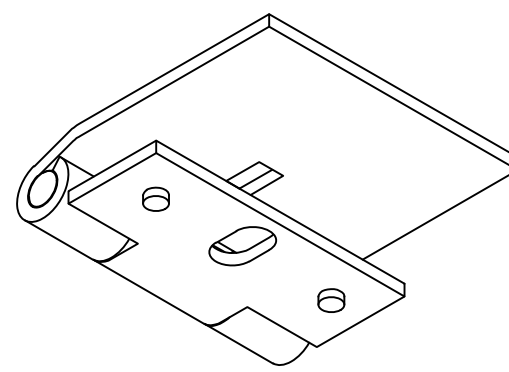

MATERIAAL: RVS 316
AFWERKING: GEEN
Tolerantie, tenzij anders aangegeven: ±0.5

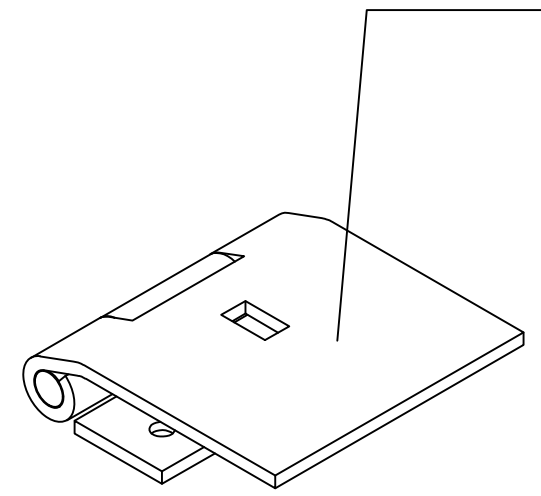

ITEM NO.	PART NUMBER	SAMENSTELLING
1	7141-215_1	1
2	7141-215 Blad 2	1
3	7141-215 Blad 3	1
4	Sotbout met volledige draad M6X40 DIN 603-A2	1
5	Flensmoer met vertanding M6-A2	1
6	Neopreen ring E16-08	1

ProRail	WIJZ: D Aanpassing Posnrs	06-12-2017 MG
	REV.	WIJZIGINGEN
PROJECT: Maaiveld stallingen		DATUM: 10-02-2000
OMSCHRIJVING: GLASKLEM		GETEKEND: M.v.d.Goor
ProRail Stations		SCHAAL: 1:1
		FORMAAT: A3
Tolerantie Klasse: ISO 2768-m Ruwheids Klasse:		WERKNR:
		CONC/DEF: -
MATEN IN MM (TENZIJ ANDERS VERMELD)		GEKONTR: -
		BLAD: 1/3
AMERIKAANSE PROJECTIE		7141-215

F
E
D
C
B
A