
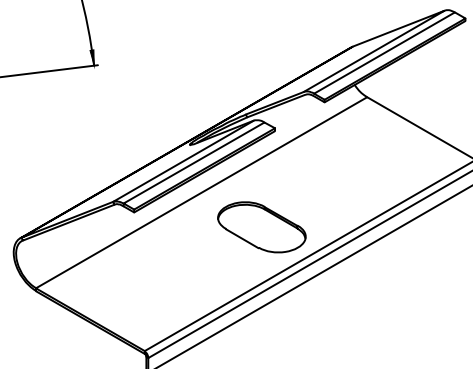
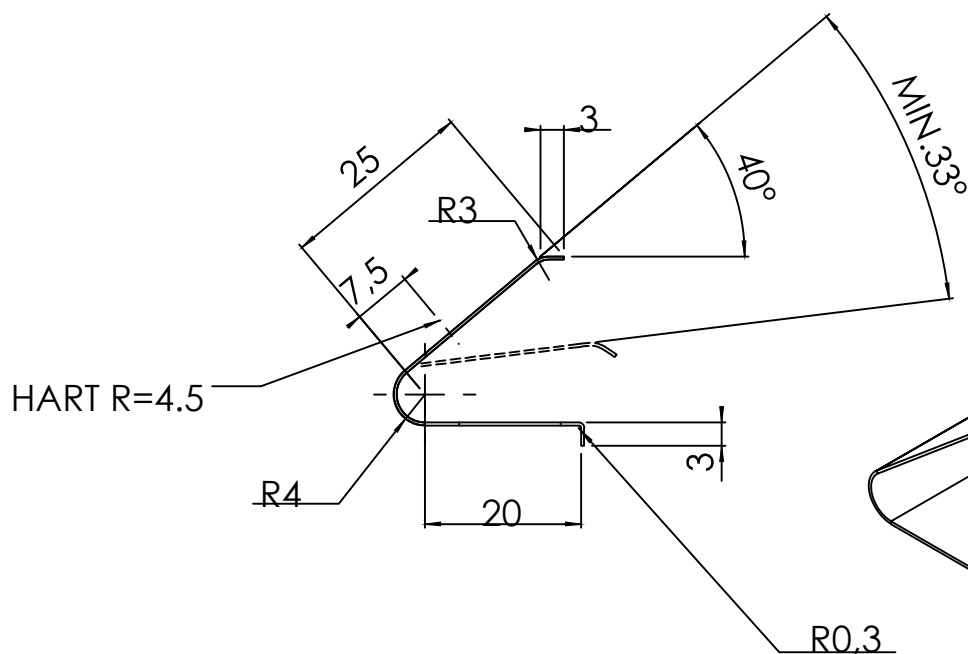
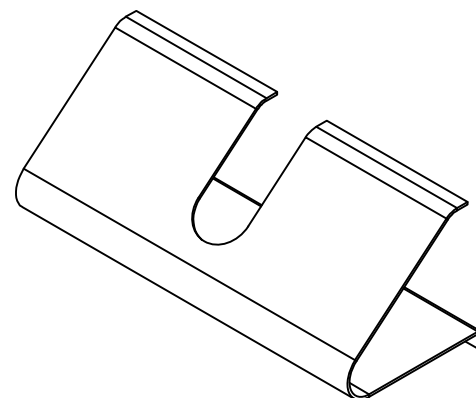


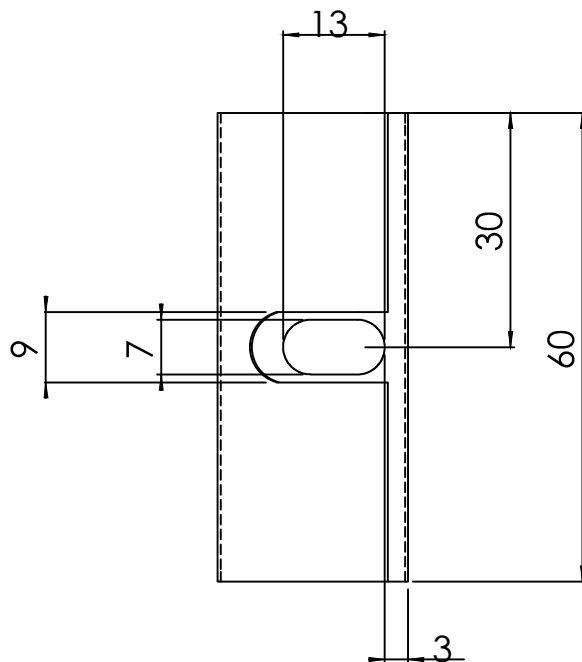

TOLERANTIE:  $\pm 0.3$

MATERIAAL: RVS VERENSTAAL 0.4 MM

PROJECT: Maaiaveld stallingen

DATUM: 08-02-2000

OMSCHRIJVING: BLADVEER T.B.V GLASKLEM

GETEKEND: M.V.D.GOOR

SCHAAL: 1:1

FORMAAT: A4

WERKNR:

CONC/DEF: -

GEKONTR: -

ProRail Stations

Tolerantie Klasse: ISO 2768-m  
Ruwheids Klasse:

MATEN IN MM  
(TENZIJ ANDERS VERMELD)



AMERIKAANSE  
PROJECTIE

TEKENINGNUMMER:  
7141-215 Blad 2

BLAD:  
2/3

ALLE RECHTEN VOORBEHOUDEN. VERBODEN TOEGANG OF OPENBAARING, GEHEEL OF GEDELETELIX, IS NIET TOEGestaan DAN NA MET SCHRIJFTELIJKE TOESTEMMING VAN DE AUTEUR/SCHRIJVER/SCHRIJVERS.

ALL RIGHTS ARE RESERVED. REPRODUCTION IN WHOLE OR IN PART IS PROHIBITED WITHOUT THE WRITTEN CONSENT OF THE COPYRIGHT OWNER.