


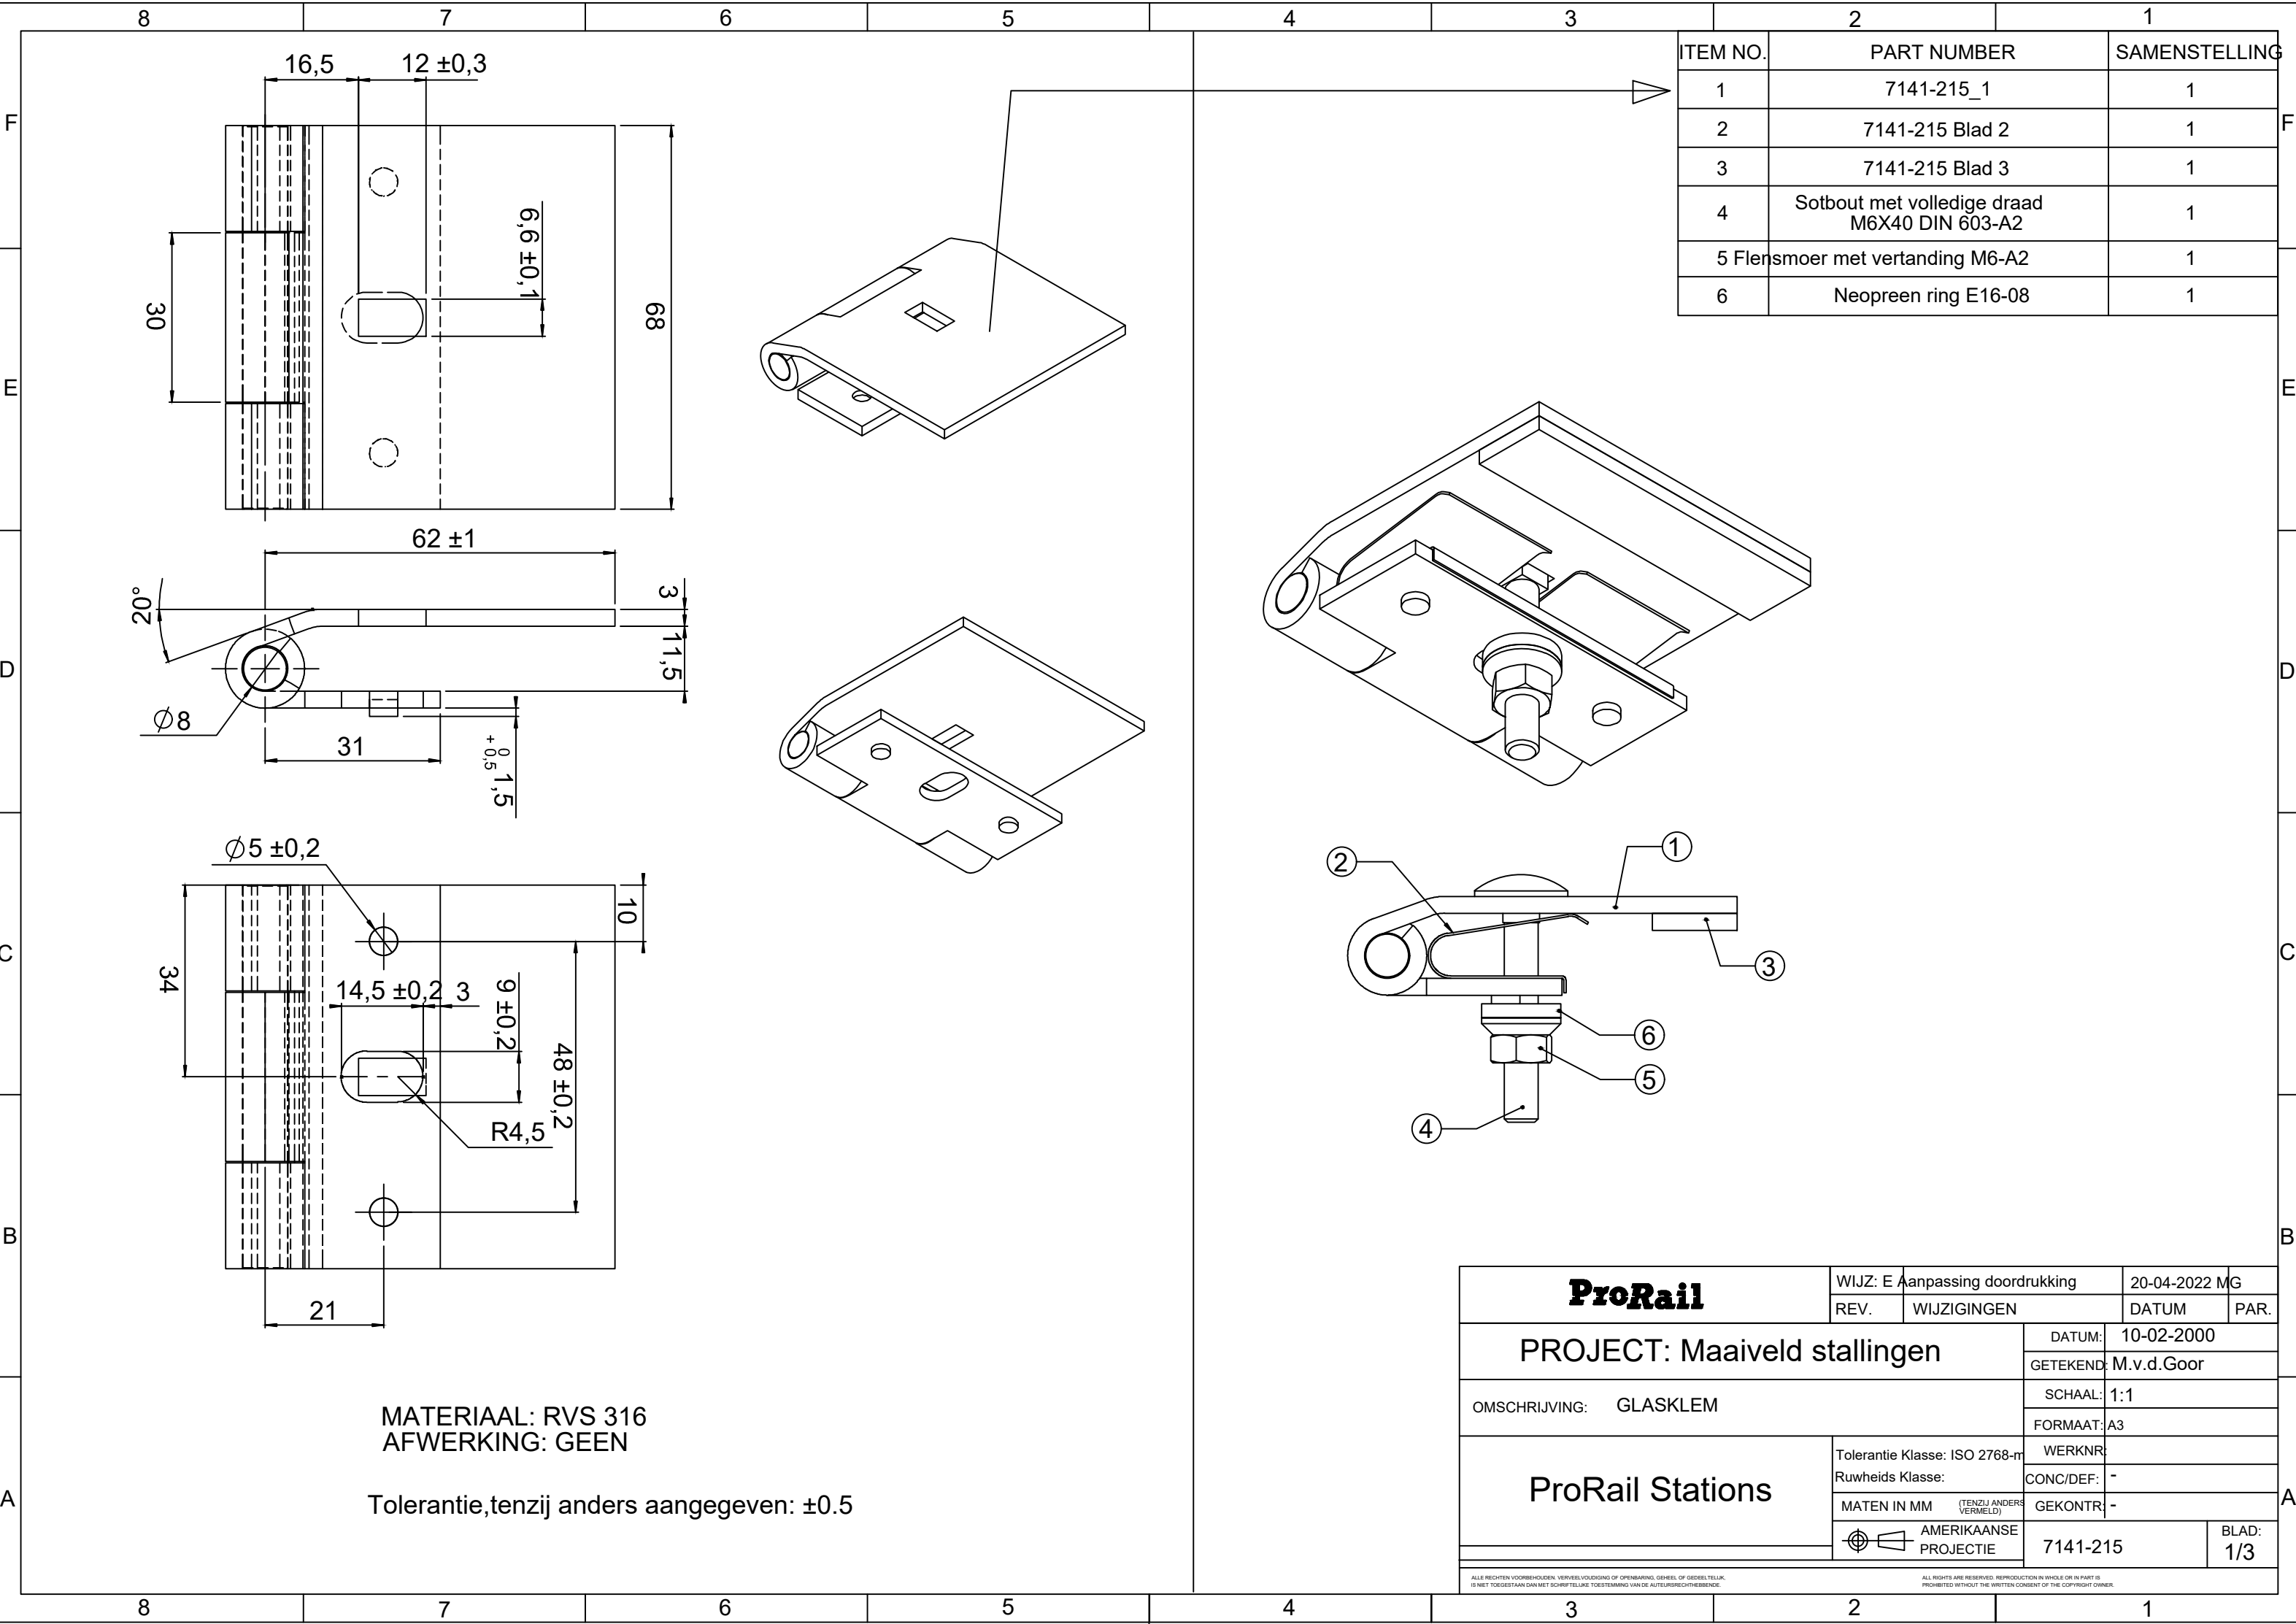

ITEM NO.	PART NUMBER	SAMENSTELLING
1	7141-215_1	1
2	7141-215 Blad 2	1
3	7141-215 Blad 3	1
4	Sotbout met volledige draad M6X40 DIN 603-A2	1
5	Flensmoer met vertanding M6-A2	1
6	Neopreen ring E16-08	1

ProRail	WIJZ: E Aanpassing doordrukking	20-04-2022	MG
	REV.	WIJZIGINGEN	DATUM PAR.
PROJECT: Maaiveld stallingen		DATUM:	10-02-2000
		GETEKEND:	M.v.d.Goor
OMSCHRIJVING: GLASKLEM		SCHAAL:	1:1
		FORMAAT:	A3
ProRail Stations		Tolerantie Klasse: ISO 2768-m	WERKNR:
		Ruwheids Klasse:	CONC/DEF: -
		MATEN IN MM (TENZIJ ANDERS VERMELD)	GEKONTR: -
		AMERIKAANSE PROJECTIE	7141-215
			BLAD: 1/3