
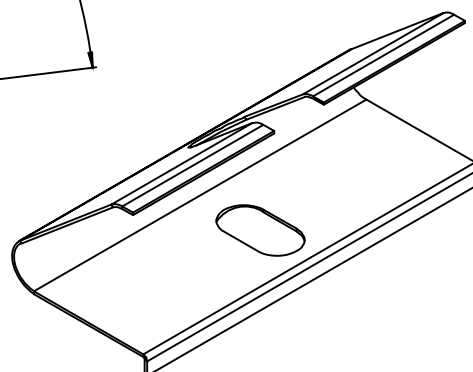
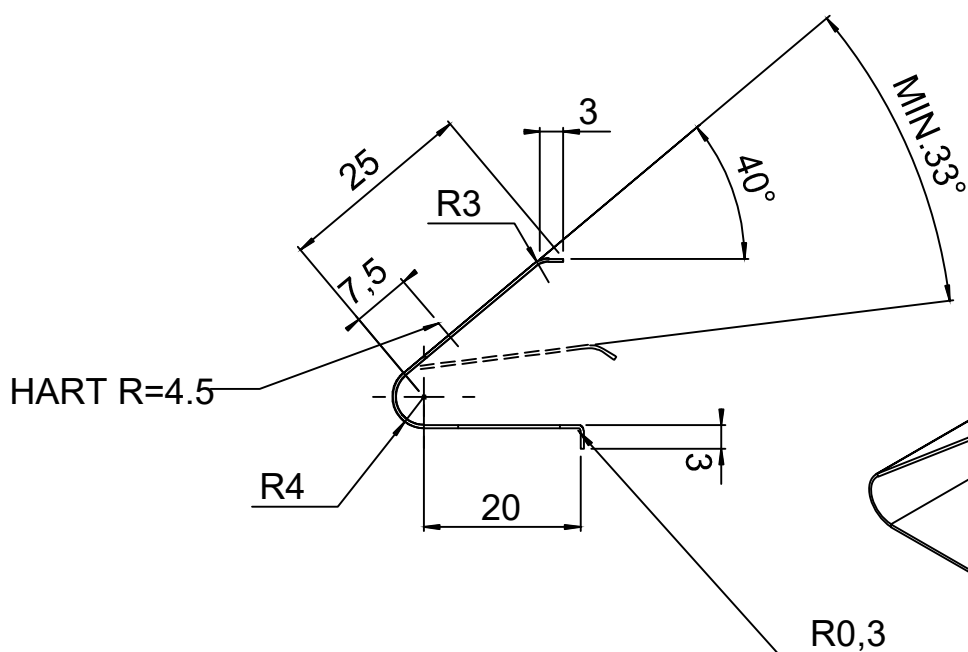
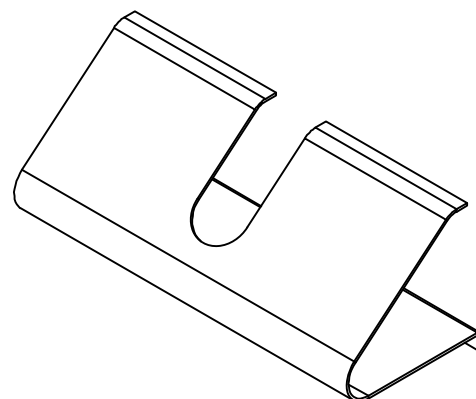


4

3

2

1

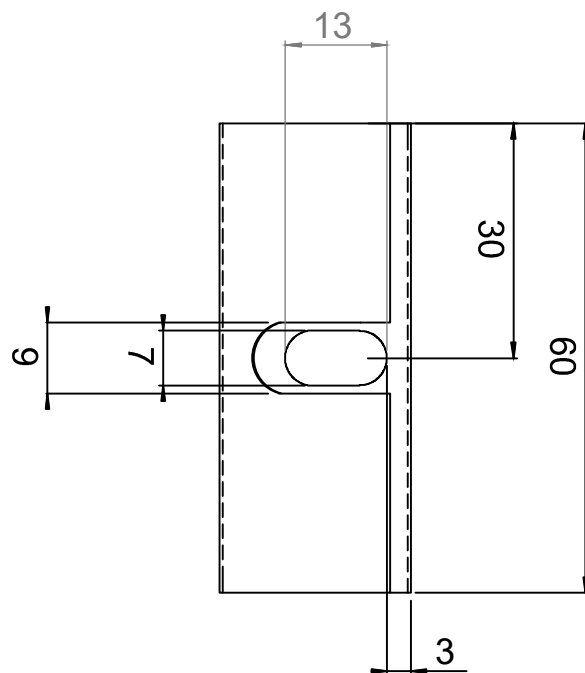

TOLERANTIE: ± 0.3

MATERIAAL: RVS VERENSTAAL 0.4 MM

PROJECT: Maaiveld stallingen

DATUM: 08-02-2000

GETEKEND: M.V.D.GOOR

OMSCHRIJVING: BLADVEER T.B.V GLASKLEM

SCHAAL: 1:1

FORMAAT: A4

WERKNR:

CONC/DEF:

GEKONTRE:

TEKENINGNUMMER:
7141-215 Blad 2

BLAD:
2/3

ProRail Stations

Tolerantie Klasse: ISO 2768-m
Ruwheids Klasse:

MATEN IN MM
(TENZIJ ANDERS VERMELD)



AMERIKAANSE
PROJECTIE

ALLE RECHTEN VOORBEHOUDEN. VERVEELVOLDIGING OF OPENBARIJNG, GEHEEL OF GEEDELTIELIK,
IS NIET TOEGESTAAN DAN MET SCHRIFTELIJKE TOESTEMING VAN DE AUTEURRECHTHEBBENDE.

ALL RIGHTS ARE RESERVED. REPRODUCTION IN WHOLE OR IN PART IS
PROHIBITED WITHOUT THE WRITTEN CONSENT OF THE COPYRIGHT OWNER.

4

3

2

1