

F




E

D





C

B

A

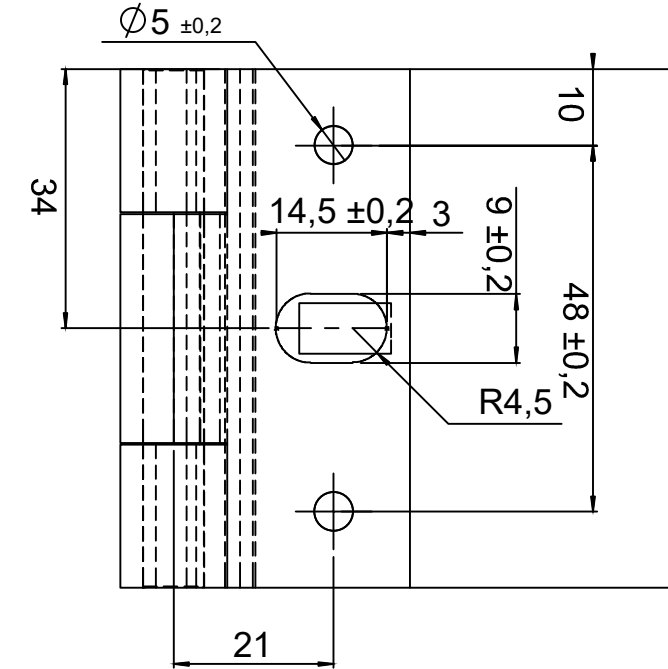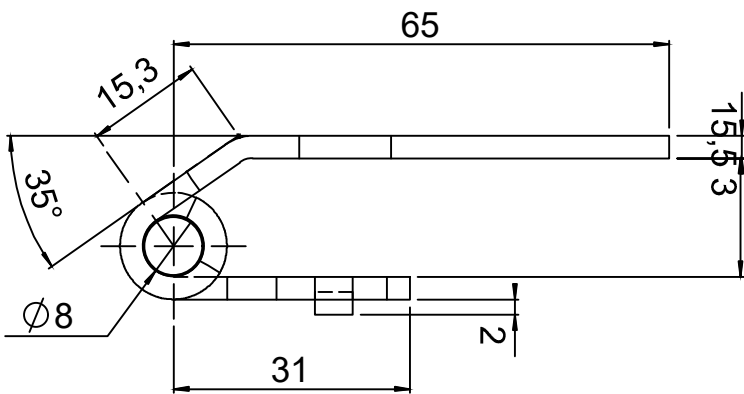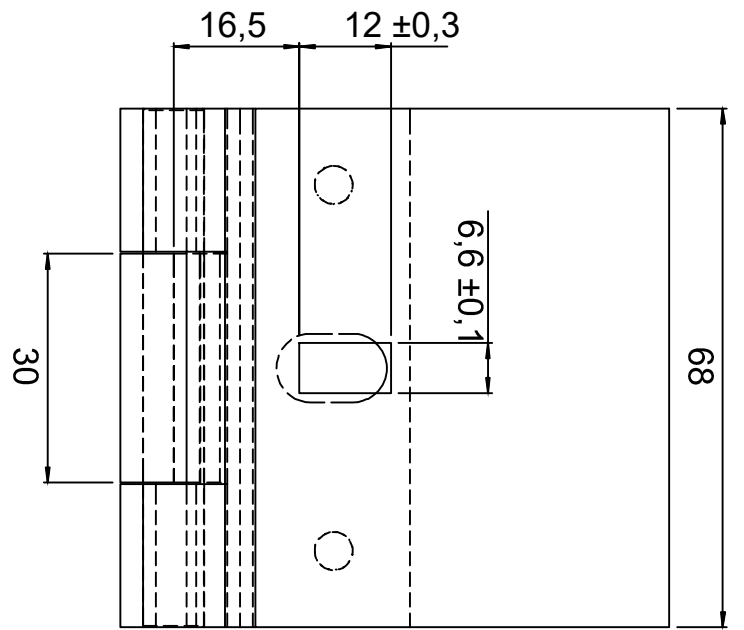

MATERIAAL: RVS 316
AFWERKING: GEEN
Tolerantie,tenzij anders aangegeven: ±0.5

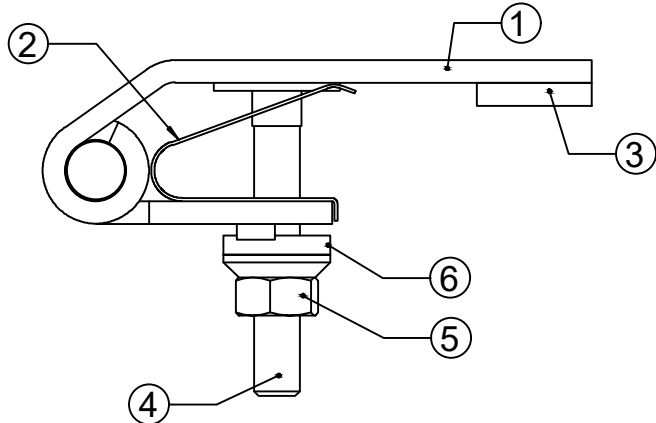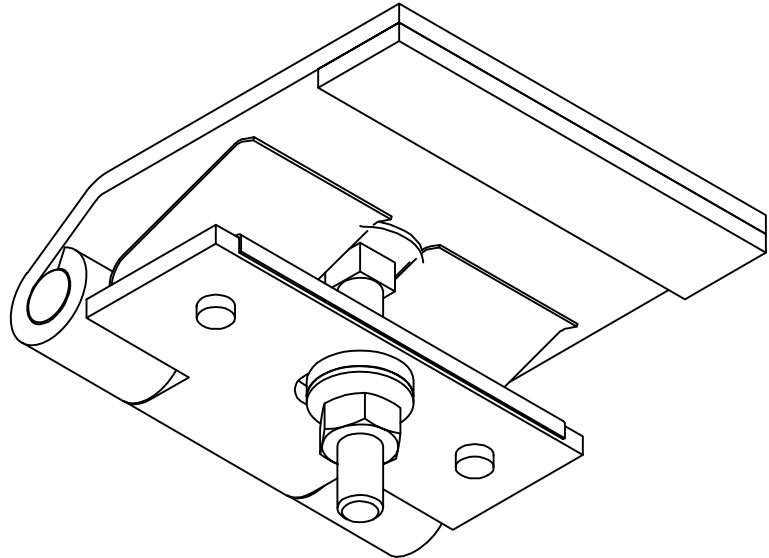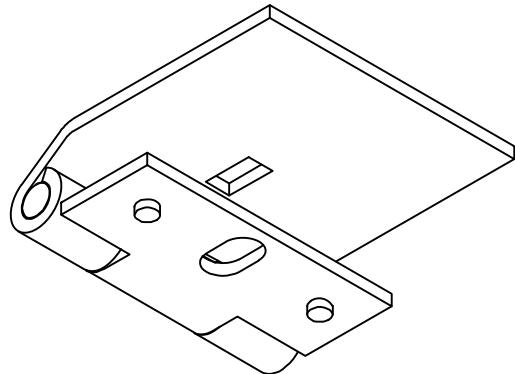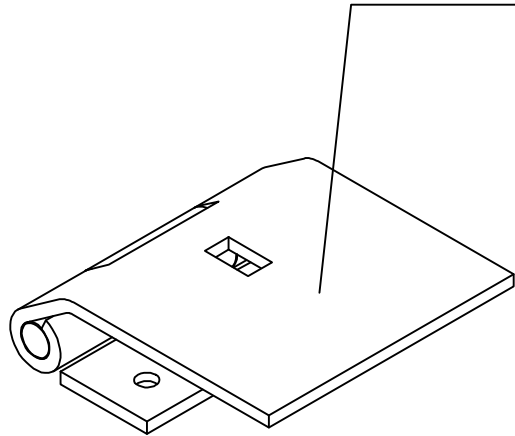

ITEM NO.	PART NUMBER	7141-286/Ruitdikte 12/QTY.
1	7141-286	1
2	7141-215 Blad 2	1
3	7141-215 Blad 3	1
4	Sotbout met volledige draad M6X40 DIN 603-A2	1
5	Flen smoer met vertanding M6-A2	1
6	Neopreen ring E16-08	1

ProRail	WIJZ:			MG
	REV. WIJZIGINGEN		DATUM	PAR.
PROJECT: Maaiveld stallingen			DATUM:	25-11-2020
			GETEKEND:	M.v.d.Goor
OMSCHRIJVING: GLASKLEM (Glasdikte 12mm)			SCHAAL:	1:1
			FORMAAT:	A3
ProRail Stations	Tolerantie Klasse: ISO 2768-m	WERKNR:		
	Ruwheids Klasse:	CONC/DEF: -		
	MATEN IN MM (TENZIJ ANDERS VERMELD)	GEKONTR: -		
	AMERIKAANSE PROJECTIE	7141-286		BLAD: 1/1

ALLE RECHTEN VOORBEHOUDEN. VERVEELVOLDIGING OF OPENBARING, GEHEEL OF GEEDELTUUK, IS NIET TOEGESTAAN DAN MET SCHRIFTELIJKE TOESTEMMING VAN DE AUTEURRECHTHEBBENDE.

ALL RIGHTS ARE RESERVED. REPRODUCTION IN WHOLE OR IN PART IS PROHIBITED WITHOUT THE WRITTEN CONSENT OF THE COPYRIGHT OWNER.