

F




E

D

C





B

A

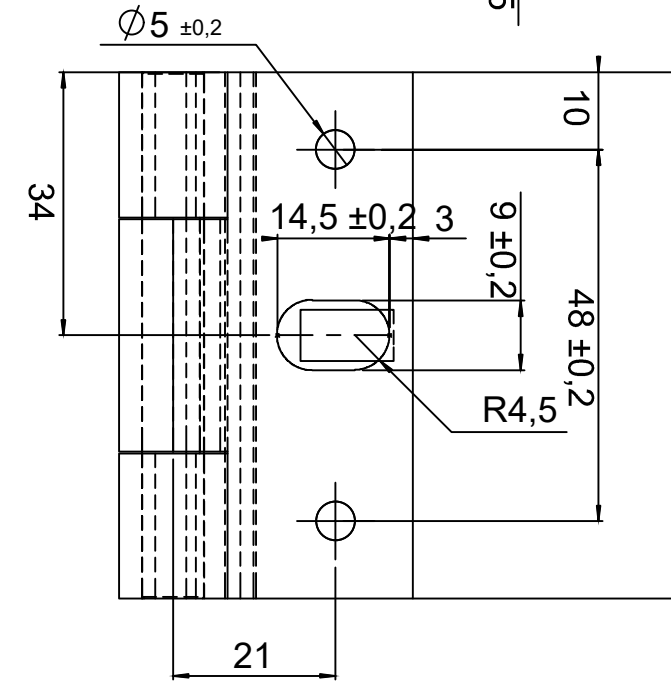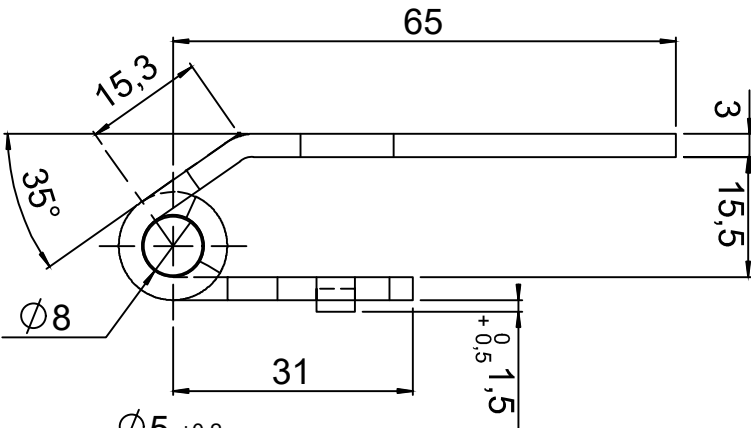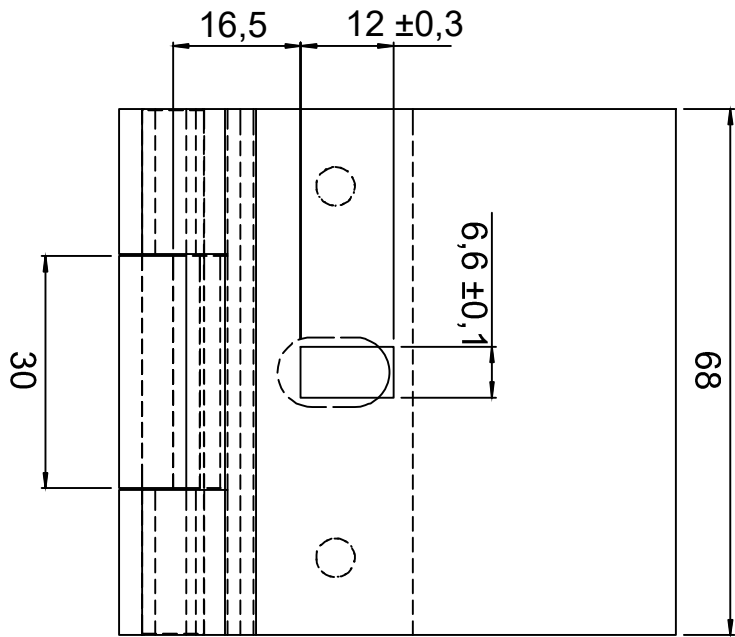

MATERIAAL: RVS 316
AFWERKING: GEEN

Tolerantie,tenzij anders aangegeven: ±0.5

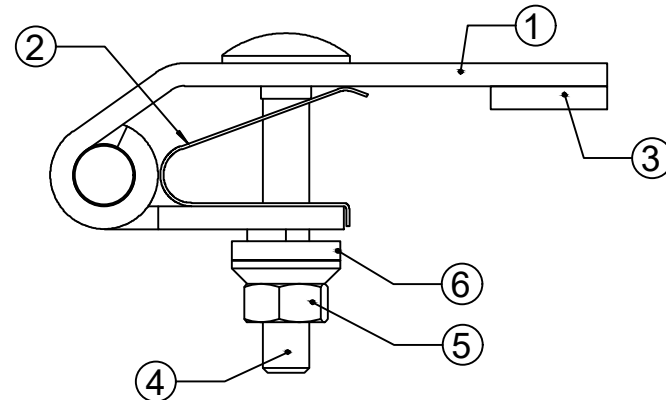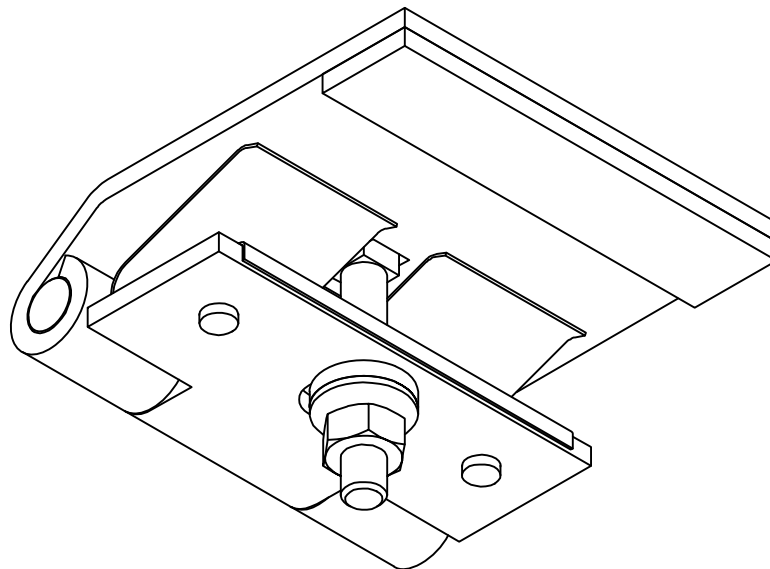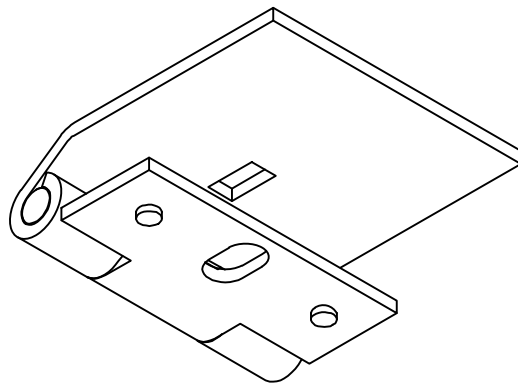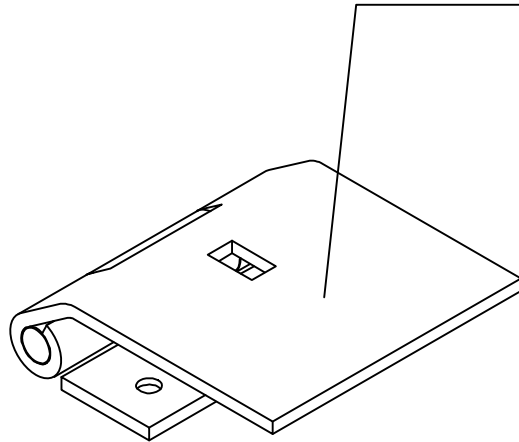

ITEM NO.	PART NUMBER	7141-286/Ruitdikte 12/QTY.
1	7141-286	1
2	7141-215 Blad 2	1
3	7141-215 Blad 3	1
4	Sotbout met volledige draad M6X40 DIN 603-A2	1
5	Flensmoer met vertanding M6-A2	1
6	Neopreen ring E16-08	1

F

E

D

C

B

A

ProRail	WIJZ: A	Detail doordrukking	20-04-2022	MG
	REV.	WIJZIGINGEN	DATUM	PAR.
PROJECT: Maaiveld stallingen			DATUM:	25-11-2020
			GETEKEND:	M.v.d.Goor
OMSCHRIJVING: GLASKLEM ZONNETULP(Glasdikte 12mm)			SCHAAL:	1:1
			FORMAAT:	A3
ProRail Stations			WERKNR:	
			CONC/DEF:	-
			GEKONTR:	-
			AMERIKAANSE PROJECTIE	7141-286
				BLAD: 1/3
ALLE RECHTEN VOORBEHOUDEN. VERVEELVOLDIGING OF OPENBARING, GEHEEL OF GEEDELTUUK, IS NIET TOEGESTAAN DAN MET SCHRIFTELIJKE TOESTEMMING VAN DE AUTEURSRECHTHEBBENDE.				

8

7

6

5

4

3

2

1