

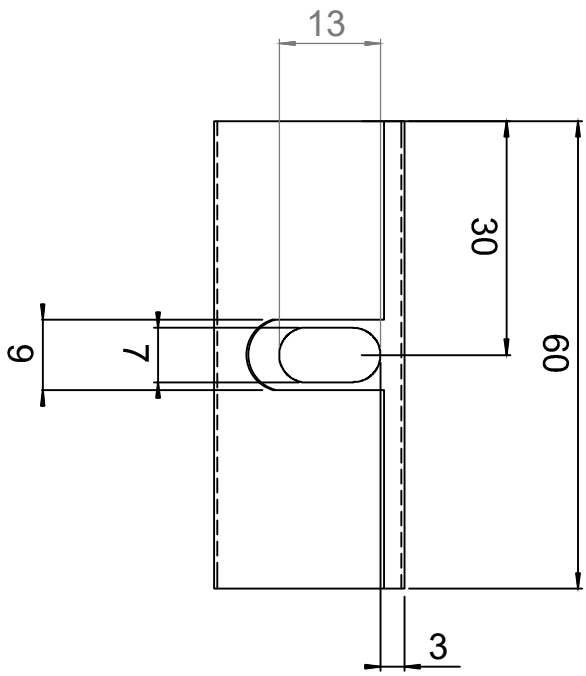


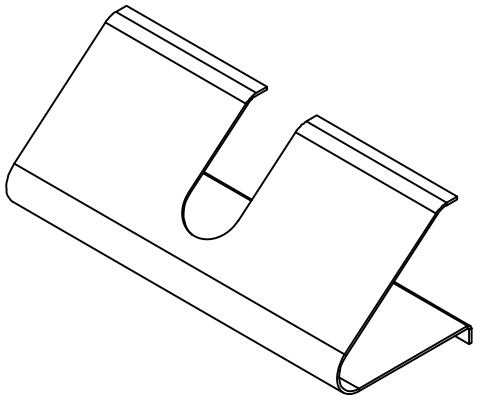

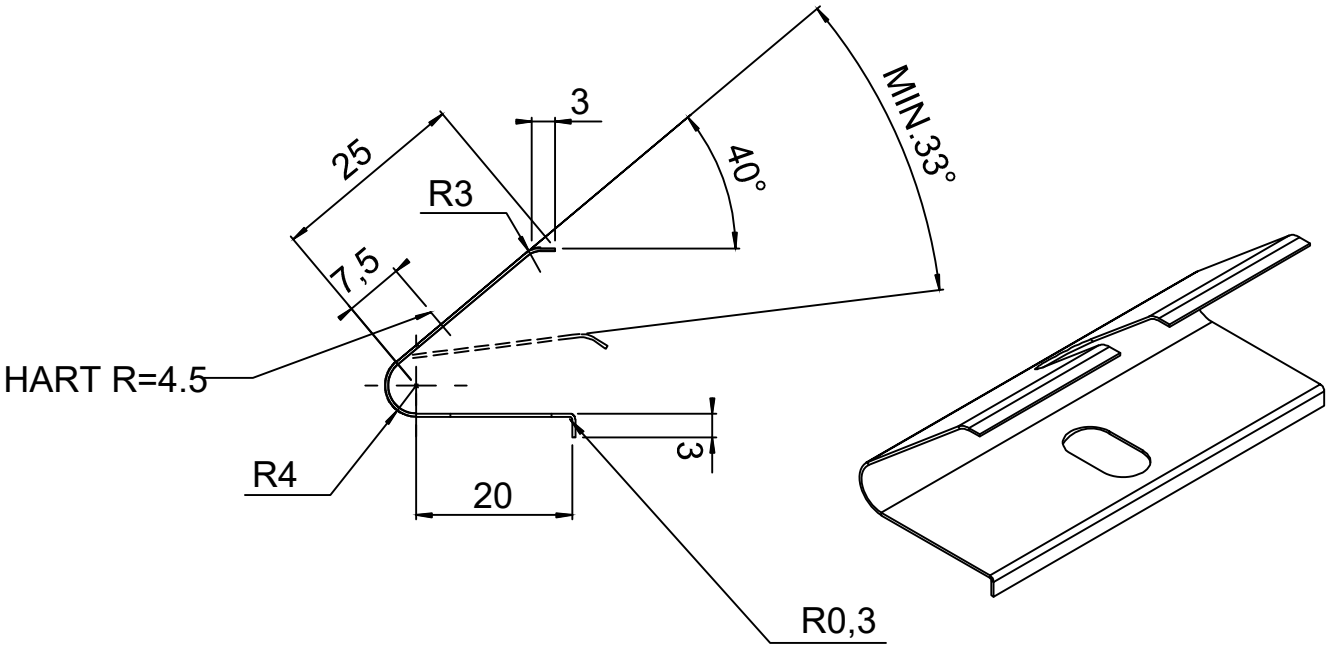

TOLERANTIE: ±0.3

MATERIAAL: RVS VERENSTAAL 0.4 MM

PROJECT: Maaiveld stallingen	DATUM:	08-02-2000
	GETEKEND:	M.V.D.GOOR
OMSCHRIJVING: BLADVEER T.B.V GLASKLEM	SCHAAL:	1:1
	FORMAAT:	A4
ProRail Stations	Tolerantie Klasse: ISO 2768-m Ruwheids Klasse:	WERKNR:
	MATEN IN MM (TENZIJ ANDERS VERMELD)	CONC/DEF: -
	AMERIKAANSE PROJECTIE	GEKONTR: -
	TEKENINGNUMMER: 7141-215 Blad 2	BLAD: 2/3

ALLE RECHTEN VOORBEHOUDEN. VERVEELVOUDIGING OF OPENBARING, GEHEEL OF GEDEELTELIJK, IS NIET TOEGESTAAN DAN MET SCHRIFTELIJKE TOESTEMMING VAN DE AUTEURSRECHTHEBBENDE.

ALL RIGHTS ARE RESERVED. REPRODUCTION IN WHOLE OR IN PART IS PROHIBITED WITHOUT THE WRITTEN CONSENT OF THE COPYRIGHT OWNER.