


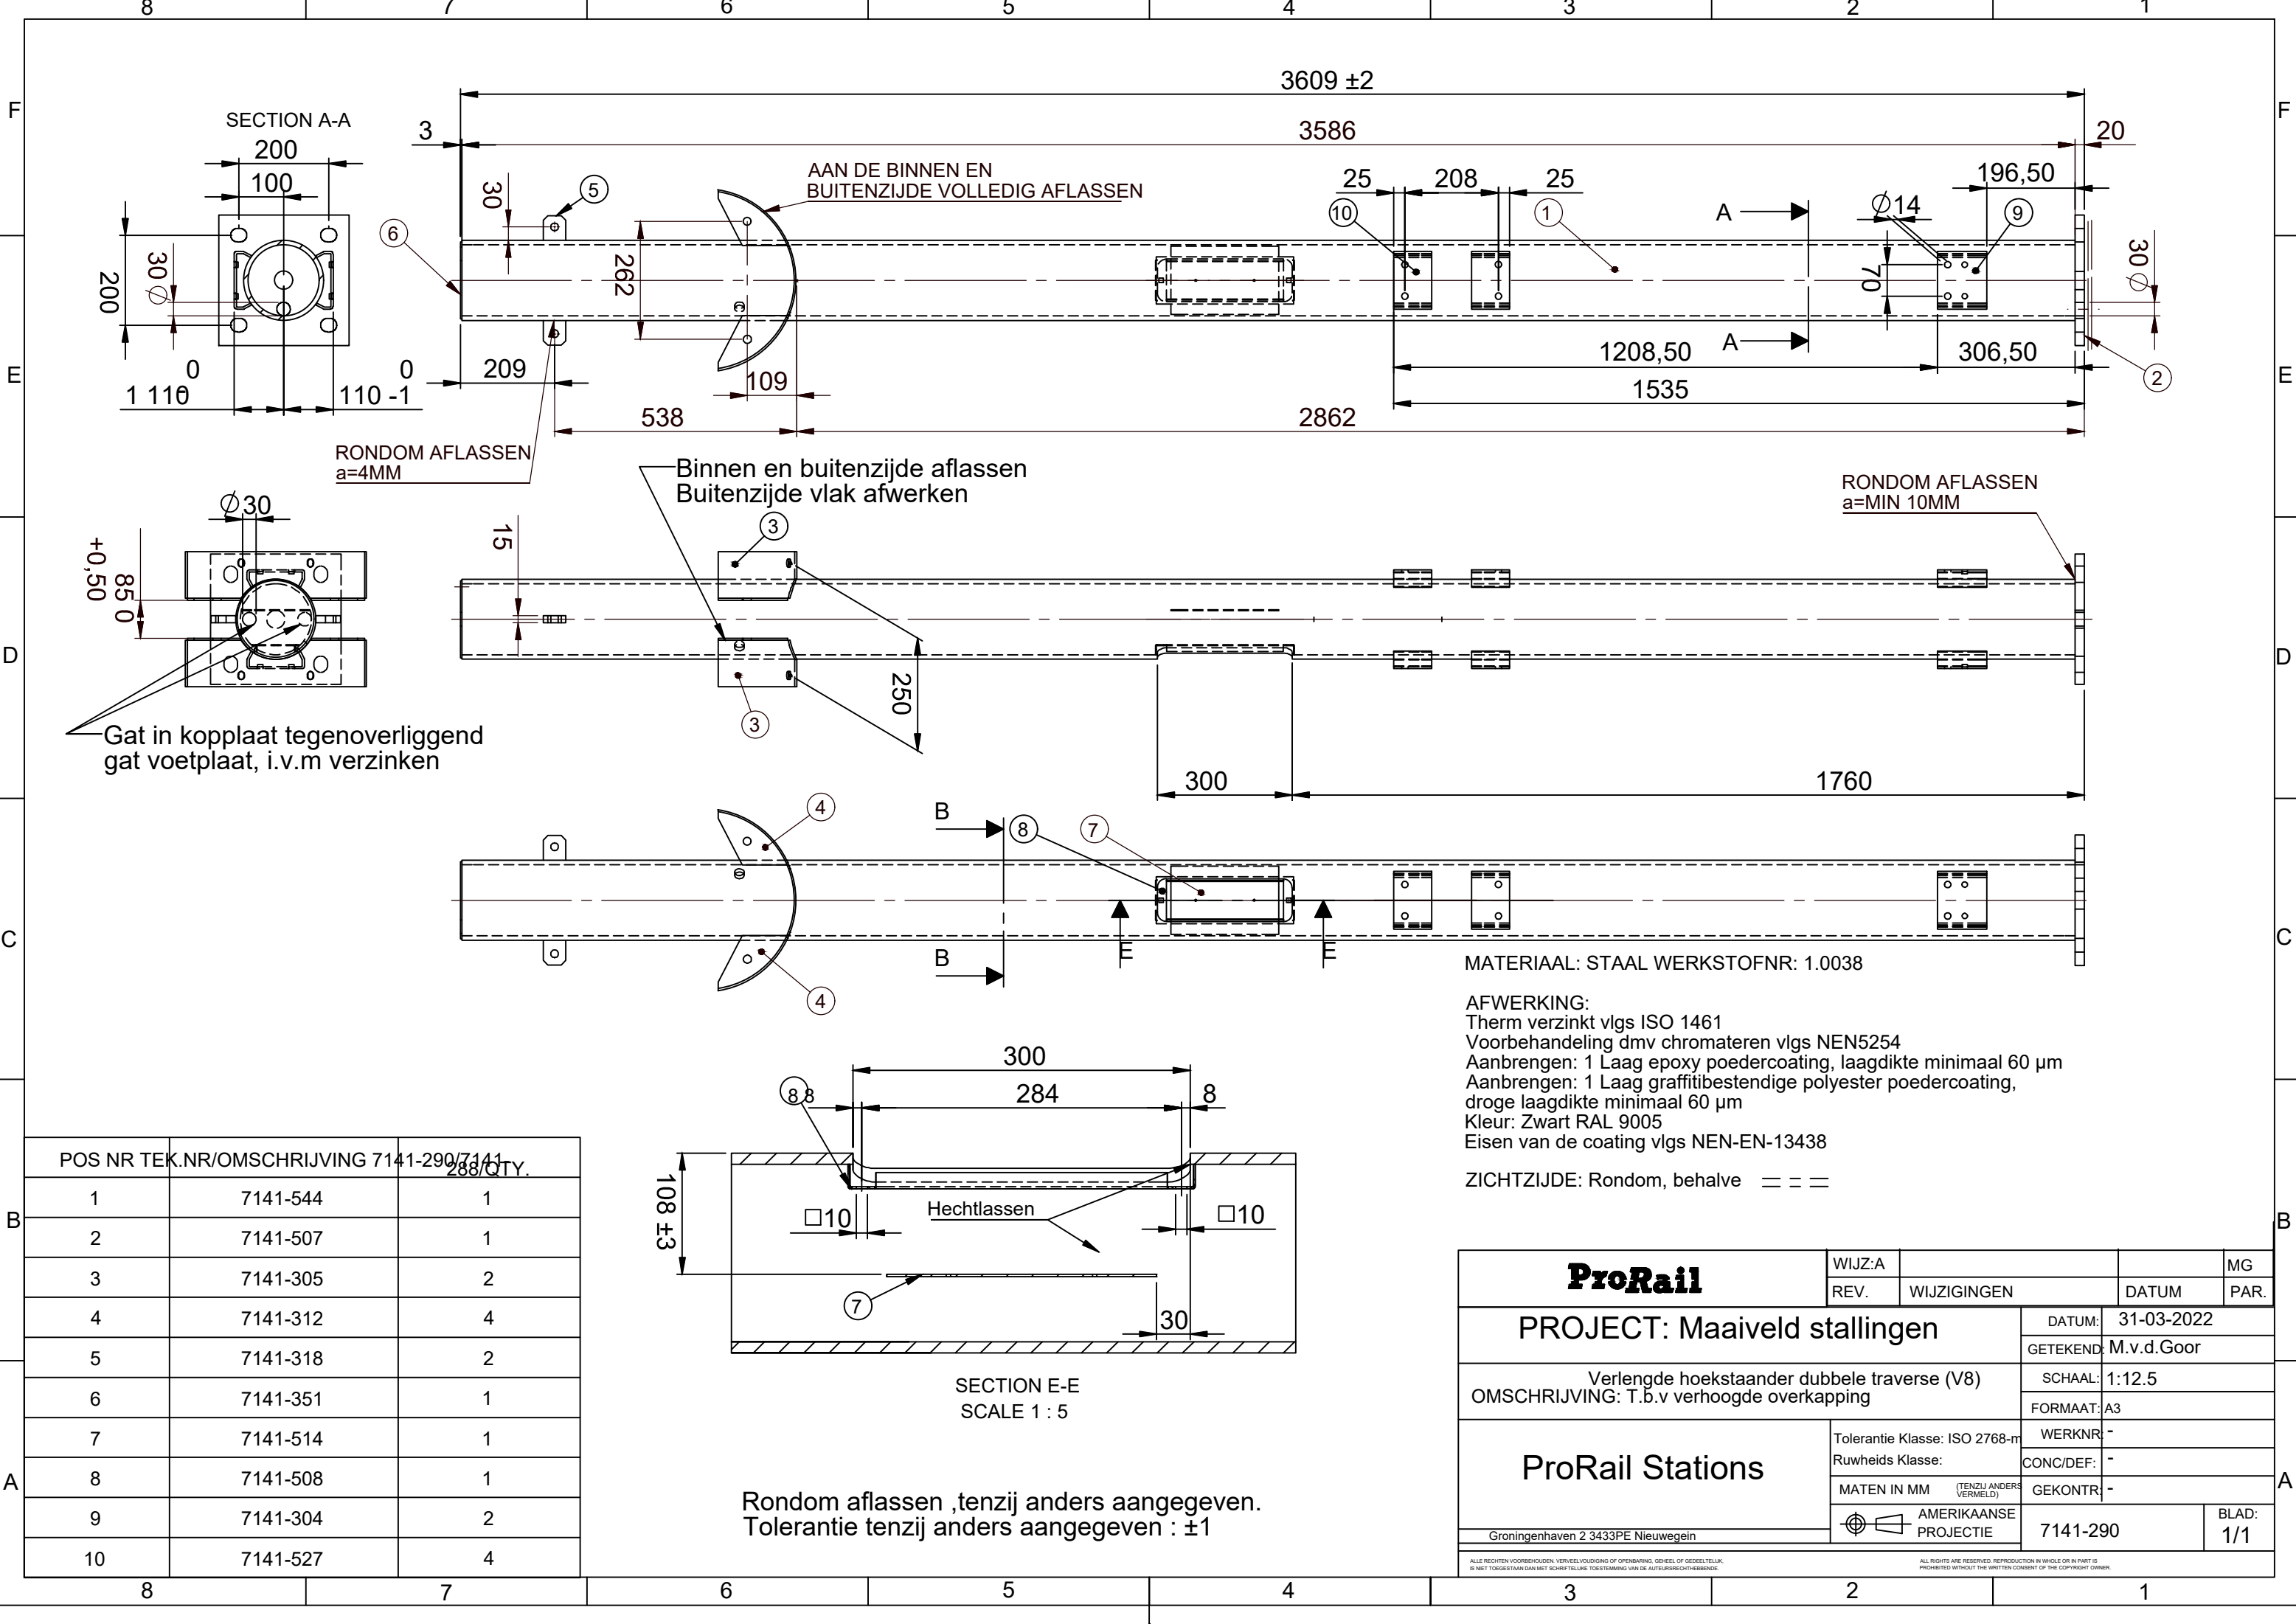

POS NR	TEK.NR/OMSCHRIJVING	7141-290/7141-288	QTY.
1	7141-544	1	
2	7141-507	1	
3	7141-305	2	
4	7141-312	4	
5	7141-318	2	
6	7141-351	1	
7	7141-514	1	
8	7141-508	1	
9	7141-304	2	
10	7141-527	4	

MATERIAAL: STAAL WERKSTOFNR: 1.0038

AFWERKING:
Therm verzinkt vlgs ISO 1461
Voorbehandeling dmv chromateren vlgs NEN5254
Aanbrengen: 1 Laag epoxy poedercoating, laagdikte minimaal 60 µm
Aanbrengen: 1 Laag graffitibestendige polyester poedercoating, droge laagdikte minimaal 60 µm
Kleur: Zwart RAL 9005
Eisen van de coating vlgs NEN-EN-13438

ZICHTZIJD: Rondom, behalve = = =

ProRail	WIJZ:A			MG
	REV.	WIJZIGINGEN	DATUM	PAR.
PROJECT: Maaiveld stallingen			DATUM:	31-03-2022
Verlengde hoekstaander dubbele traverse (V8) OMSCHRIJVING: T.b.v verhoogde overkapping			GETEKEND:	M.v.d.Goor
			SCHAAL:	1:12.5
			FORMAAT:	A3
ProRail Stations	Tolerantie Klasse: ISO 2768-m	WERKNR:	-	
	Ruwheids Klasse:	CONC/DEF:	-	
	MATEN IN MM (TENZIJ ANDERS VERMELD)	GEKONTR:	-	
Groningenhaven 2 3433PE Nieuwegein	AMERIKAANSE PROJECTIE	7141-290	BLAD:	1/1

ALLE RECHTEN VOORBEHOUDEN. VERVEELVOLDIGING OF OPENBARING, GEHEEL OF GEDEELELIJK, IS NIET TOEGESTAAN DAN MET SCHRIFTELIJKE TOESTEMMING VAN DE AUTEURRECHTHEBBENDE.