

4

3

2

1

F

F

E

E

D

D

C




C

B

B

A

A

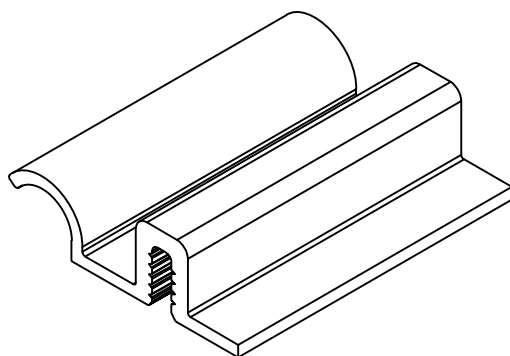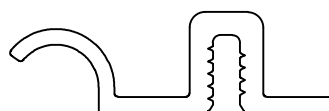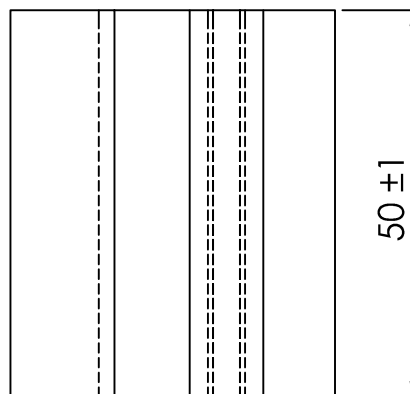

MATERIAAL: ALUMINIUM EXTRUSIE ALMgSi0, 5F22
MAATVOERING EN TOLERANTIE, VLGS MATRIJS TEKENING
AFWERKING: BLANK ANODISEREN VB6 VOM1 15μ

ProRail	WIJZ: A	AANDUIDINGEN	13-08-2002	SLU
	REV. WIJZIGINGEN		DATUM	PAR.
PROJECT: Maaiveld stallingen			DATUM: 25-11-1999	
			GETEKEND: M.V.D.GOOR	
OMSCHRIJVING: BOVENSTESCHARNIERDEEL LAMEL			SCHAAL: 1:1	
			FORMAAT: A4	
ProRail Stations			WERKNR:	
			CONC/DEF: -	
			GEKONTR: -	
			TEKENINGNUMMER: 7141-323	BLAD: 1/1

ALLE RECHTEN VOORBEHOUDEN. VERVEELVOLDIGING OF OPENBAARING, GEHEEL OF GEDEETELIIK, IS NIET TOEGESTAAN DAN MET SCHRIFTELIJKE TOESTEMMING VAN DE AUTEURRECHTHEBBENDE.

ALL RIGHTS ARE RESERVED. REPRODUCTION IN WHOLE OR IN PART IS PROHIBITED WITHOUT THE WRITTEN CONSENT OF THE COPYRIGHT OWNER.

4

3

2

1