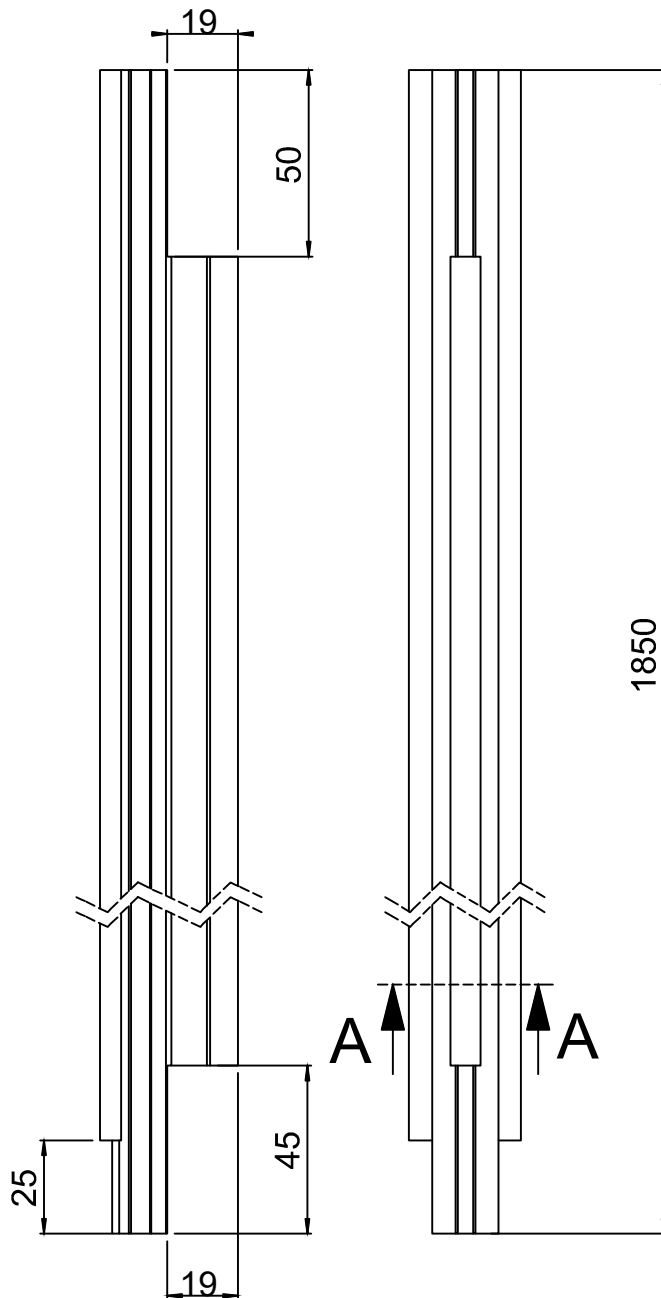
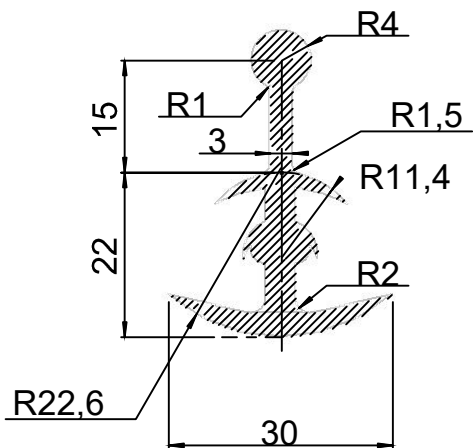


MATERIAAL: EPDM 80° SHORE -ROHM

WIJZ: A			MG
REV.	WIJZIGINGEN	DATUM	PAR.

PROJECT: MAAVELD STALLINGEN

DATUM: 07-12-2020

OMSCHRIJVING: GLASRUBBER (Glasdikte 12 mm)

GETEKEND: M.V.D.GOOR

SCHAAL: 1:1 1:2

FORMAAT: A4

ProRail Stations

Tolerantie Klasse: ISO 2768-m
Ruwheids Klasse:

WERKNR:

CONC/DEF: -

MATEN IN MM
(TENZIJ ANDERS VERMELD)

GEKONTROLEERD:



AMERIKAANSE
PROJECTIE

TEKENINGNUMMER:
7141-347

BLAD:
1/1

ALLE RECHTEN VOORBEHOUDEN. VERVEELVOLDIGING OF OPENBARING, GEHEEL OF GEDEELELIJK,
IS NIET TOEGestaan DAN MET SCHRIFTELIJKE TOESTEMMING VAN DE AUTEURRECHTHEBBENDE.

ALL RIGHTS ARE RESERVED. REPRODUCTION IN WHOLE OR IN PART IS
PROHIBITED WITHOUT THE WRITTEN CONSENT OF THE COPYRIGHT OWNER.