


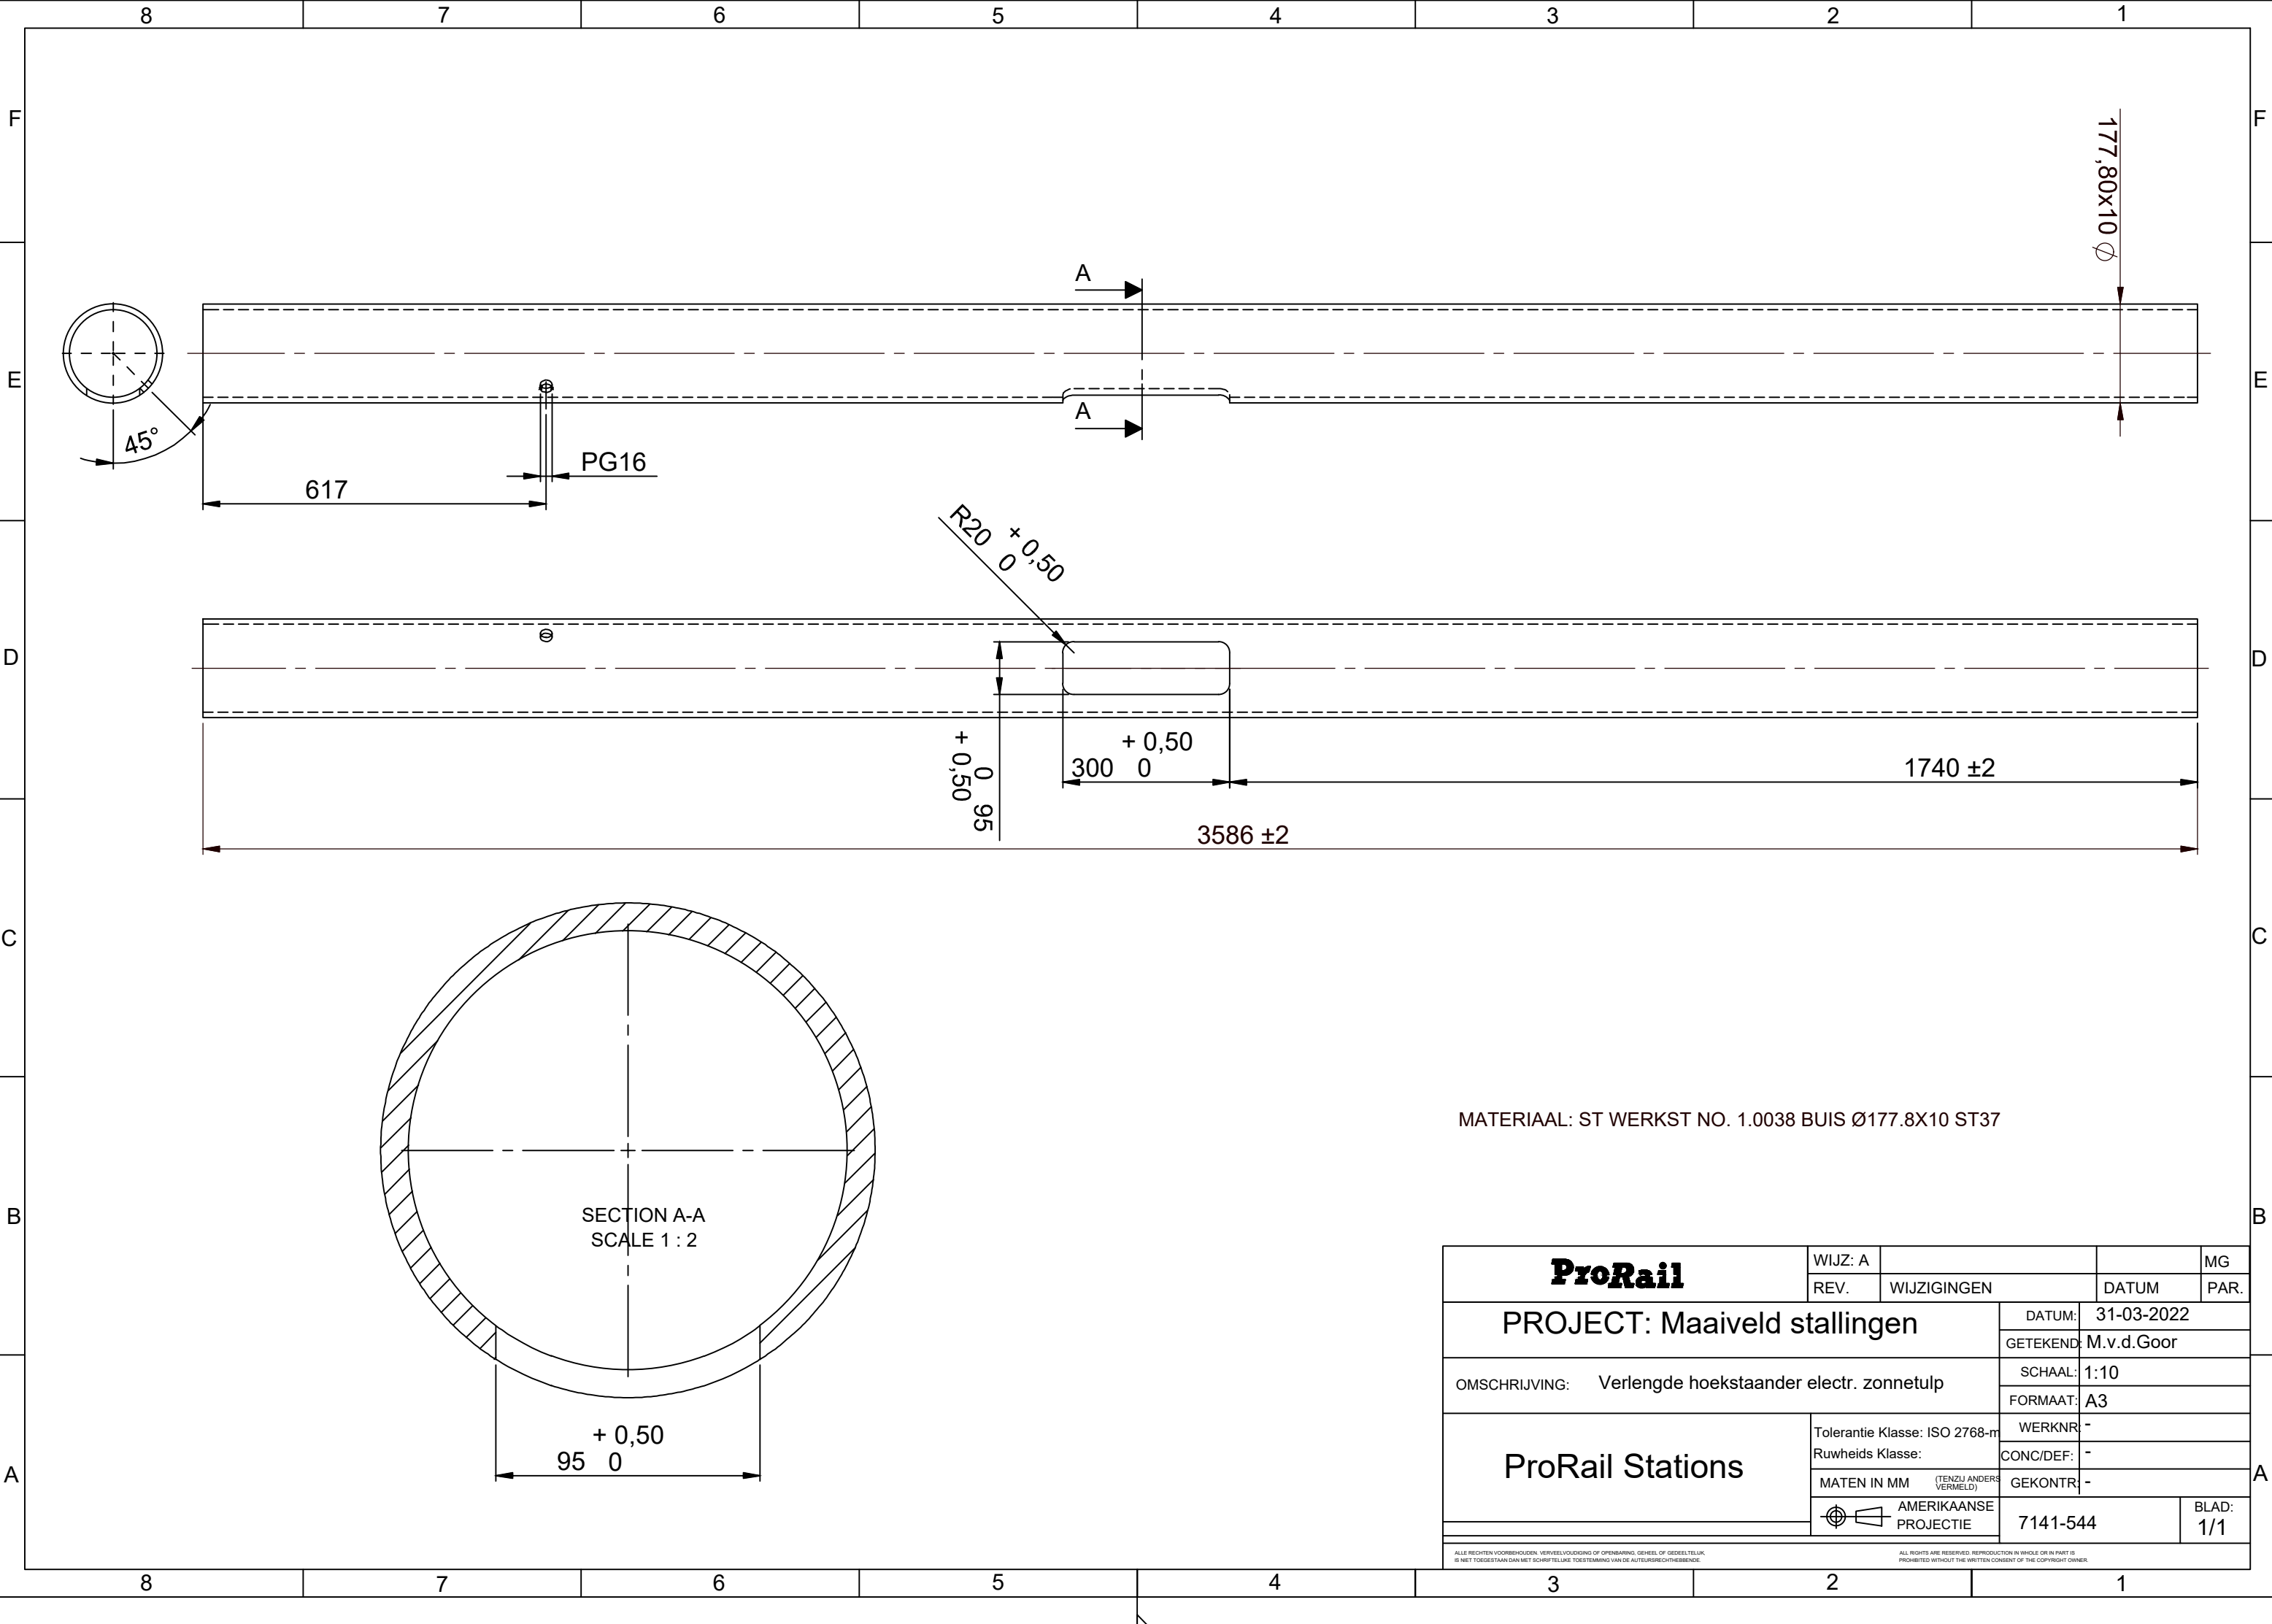

MATERIAAL: ST WERKST NO. 1.0038 BUIS Ø177.8X10 ST37

ProRail	WIJZ: A			MG
	REV.	WIJZIGINGEN	DATUM	PAR.
PROJECT: Maaiveld stallingen			DATUM: 31-03-2022	
			GETEKEND: M.v.d.Goor	
OMSCHRIJVING: Verlengde hoekstaander electr. zonnetulp			SCHAAL: 1:10	
			FORMAAT: A3	
ProRail Stations	Tolerantie Klasse: ISO 2768-m	WERKNR:	-	
	Ruwheids Klasse:	CONC/DEF:	-	
	MATEN IN MM (TENZIJ ANDERS VERMELD)	GEKONTR:	-	
	AMERIKAANSE PROJECTIE	7141-544	BLAD: 1/1	
ALLE RECHTEN VOORBEHOUDEN. VERVEELVOLDIGING OF OPENBARING, GEHEEL OF GEEDELTUUK, IS NIET TOEGESTAAN DAN MET SCHRIFTELIJKE TOESTEMMING VAN DE AUTEUR/RECHTHEBBENDE.				