


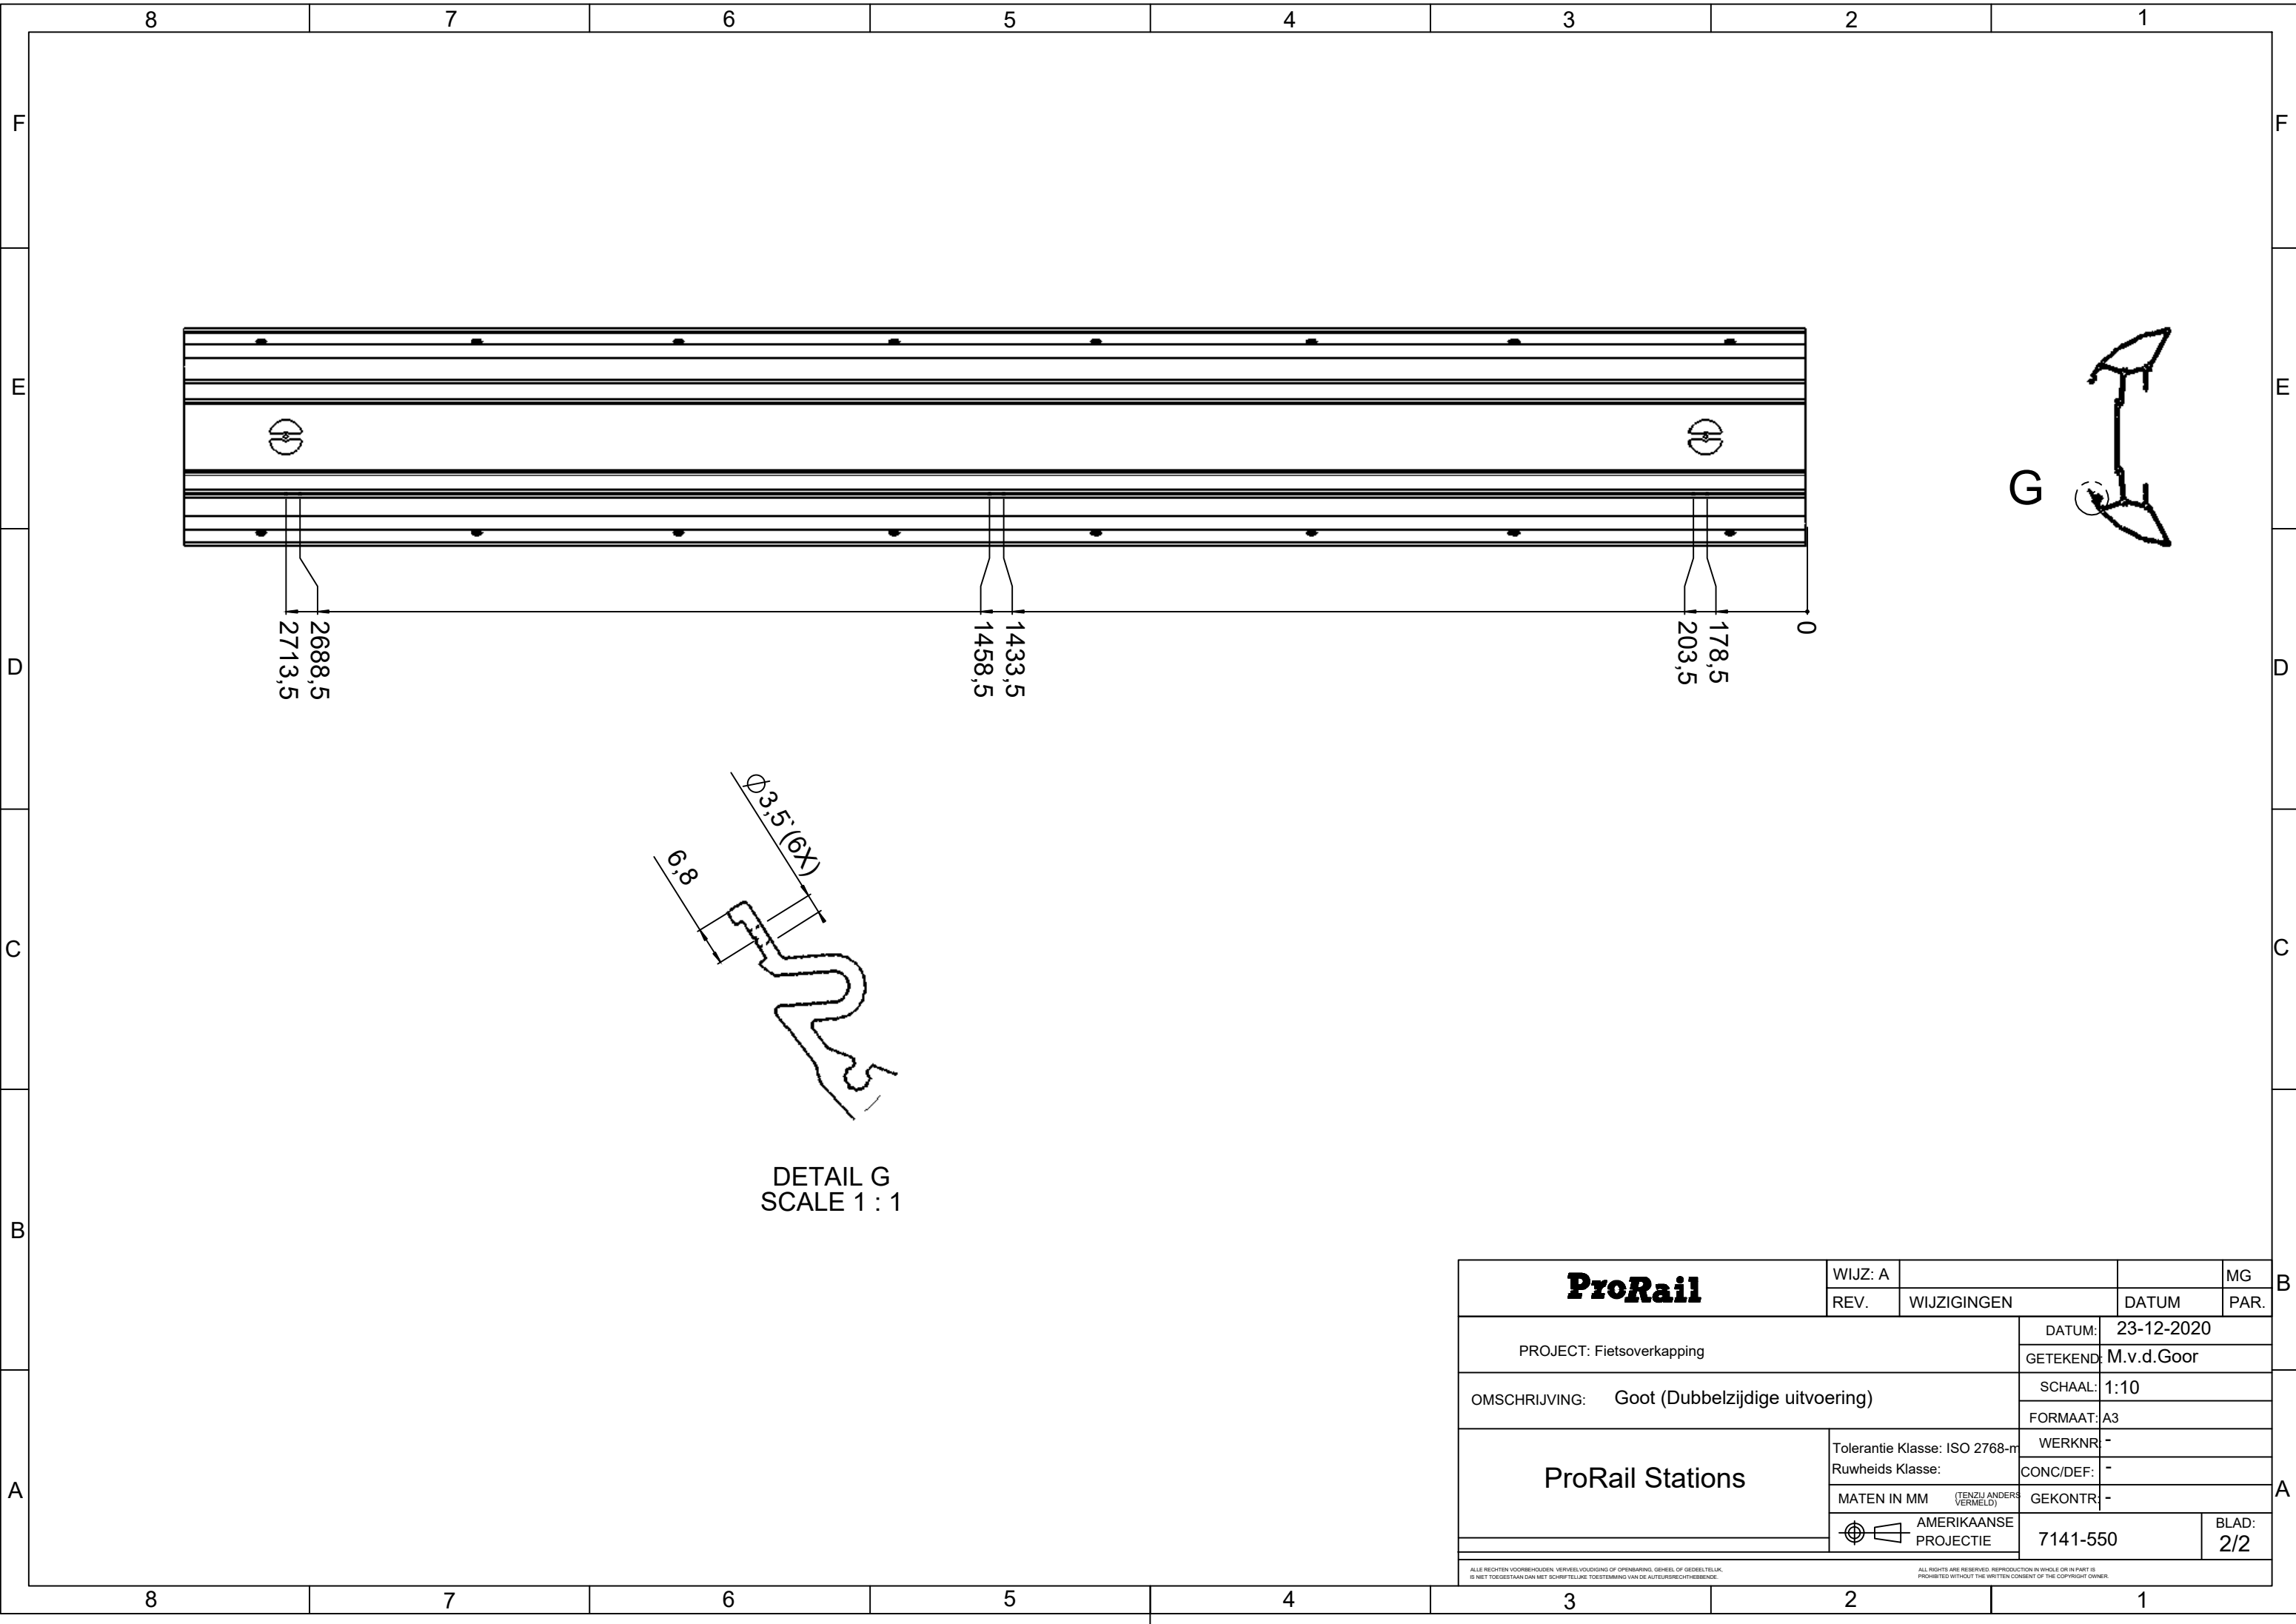

ProRail	WIJZ: A			MG
	REV.	WIJZIGINGEN	DATUM	PAR.
PROJECT: Fietsoverkapping		DATUM:	23-12-2020	
		GETEKEND:	M.v.d.Goor	
OMSCHRIJVING: Goot (Dubbelzijdige uitvoering)		SCHAAL:	1:10	
		FORMAAT:	A3	
ProRail Stations	Tolerantie Klasse: ISO 2768-m		WERKNR:	-
	Ruwheids Klasse:		CONC/DEF:	-
	MATEN IN MM (TENZIJ ANDERS VERMELD)		GEKONTR:	-
	 AMERIKAANSE PROJECTIE		7141-550	BLAD: 2/2
ALLE RECHTEN VOORBEHOUDEN. VERVEELVOLDIGING OF OPENBAARMKING, GEHEEL OF DEELT, IS NIET TOEGESTAAN DAN MET SCHRIFTELIJKE TOESTEMMING VAN DE AUTEURSRECHTHEBBENDE.				
ALL RIGHTS ARE RESERVED. REPRODUCTION IN WHOLE OR IN PART IS PROHIBITED WITHOUT THE WRITTEN CONSENT OF THE COPYRIGHT OWNER.				