


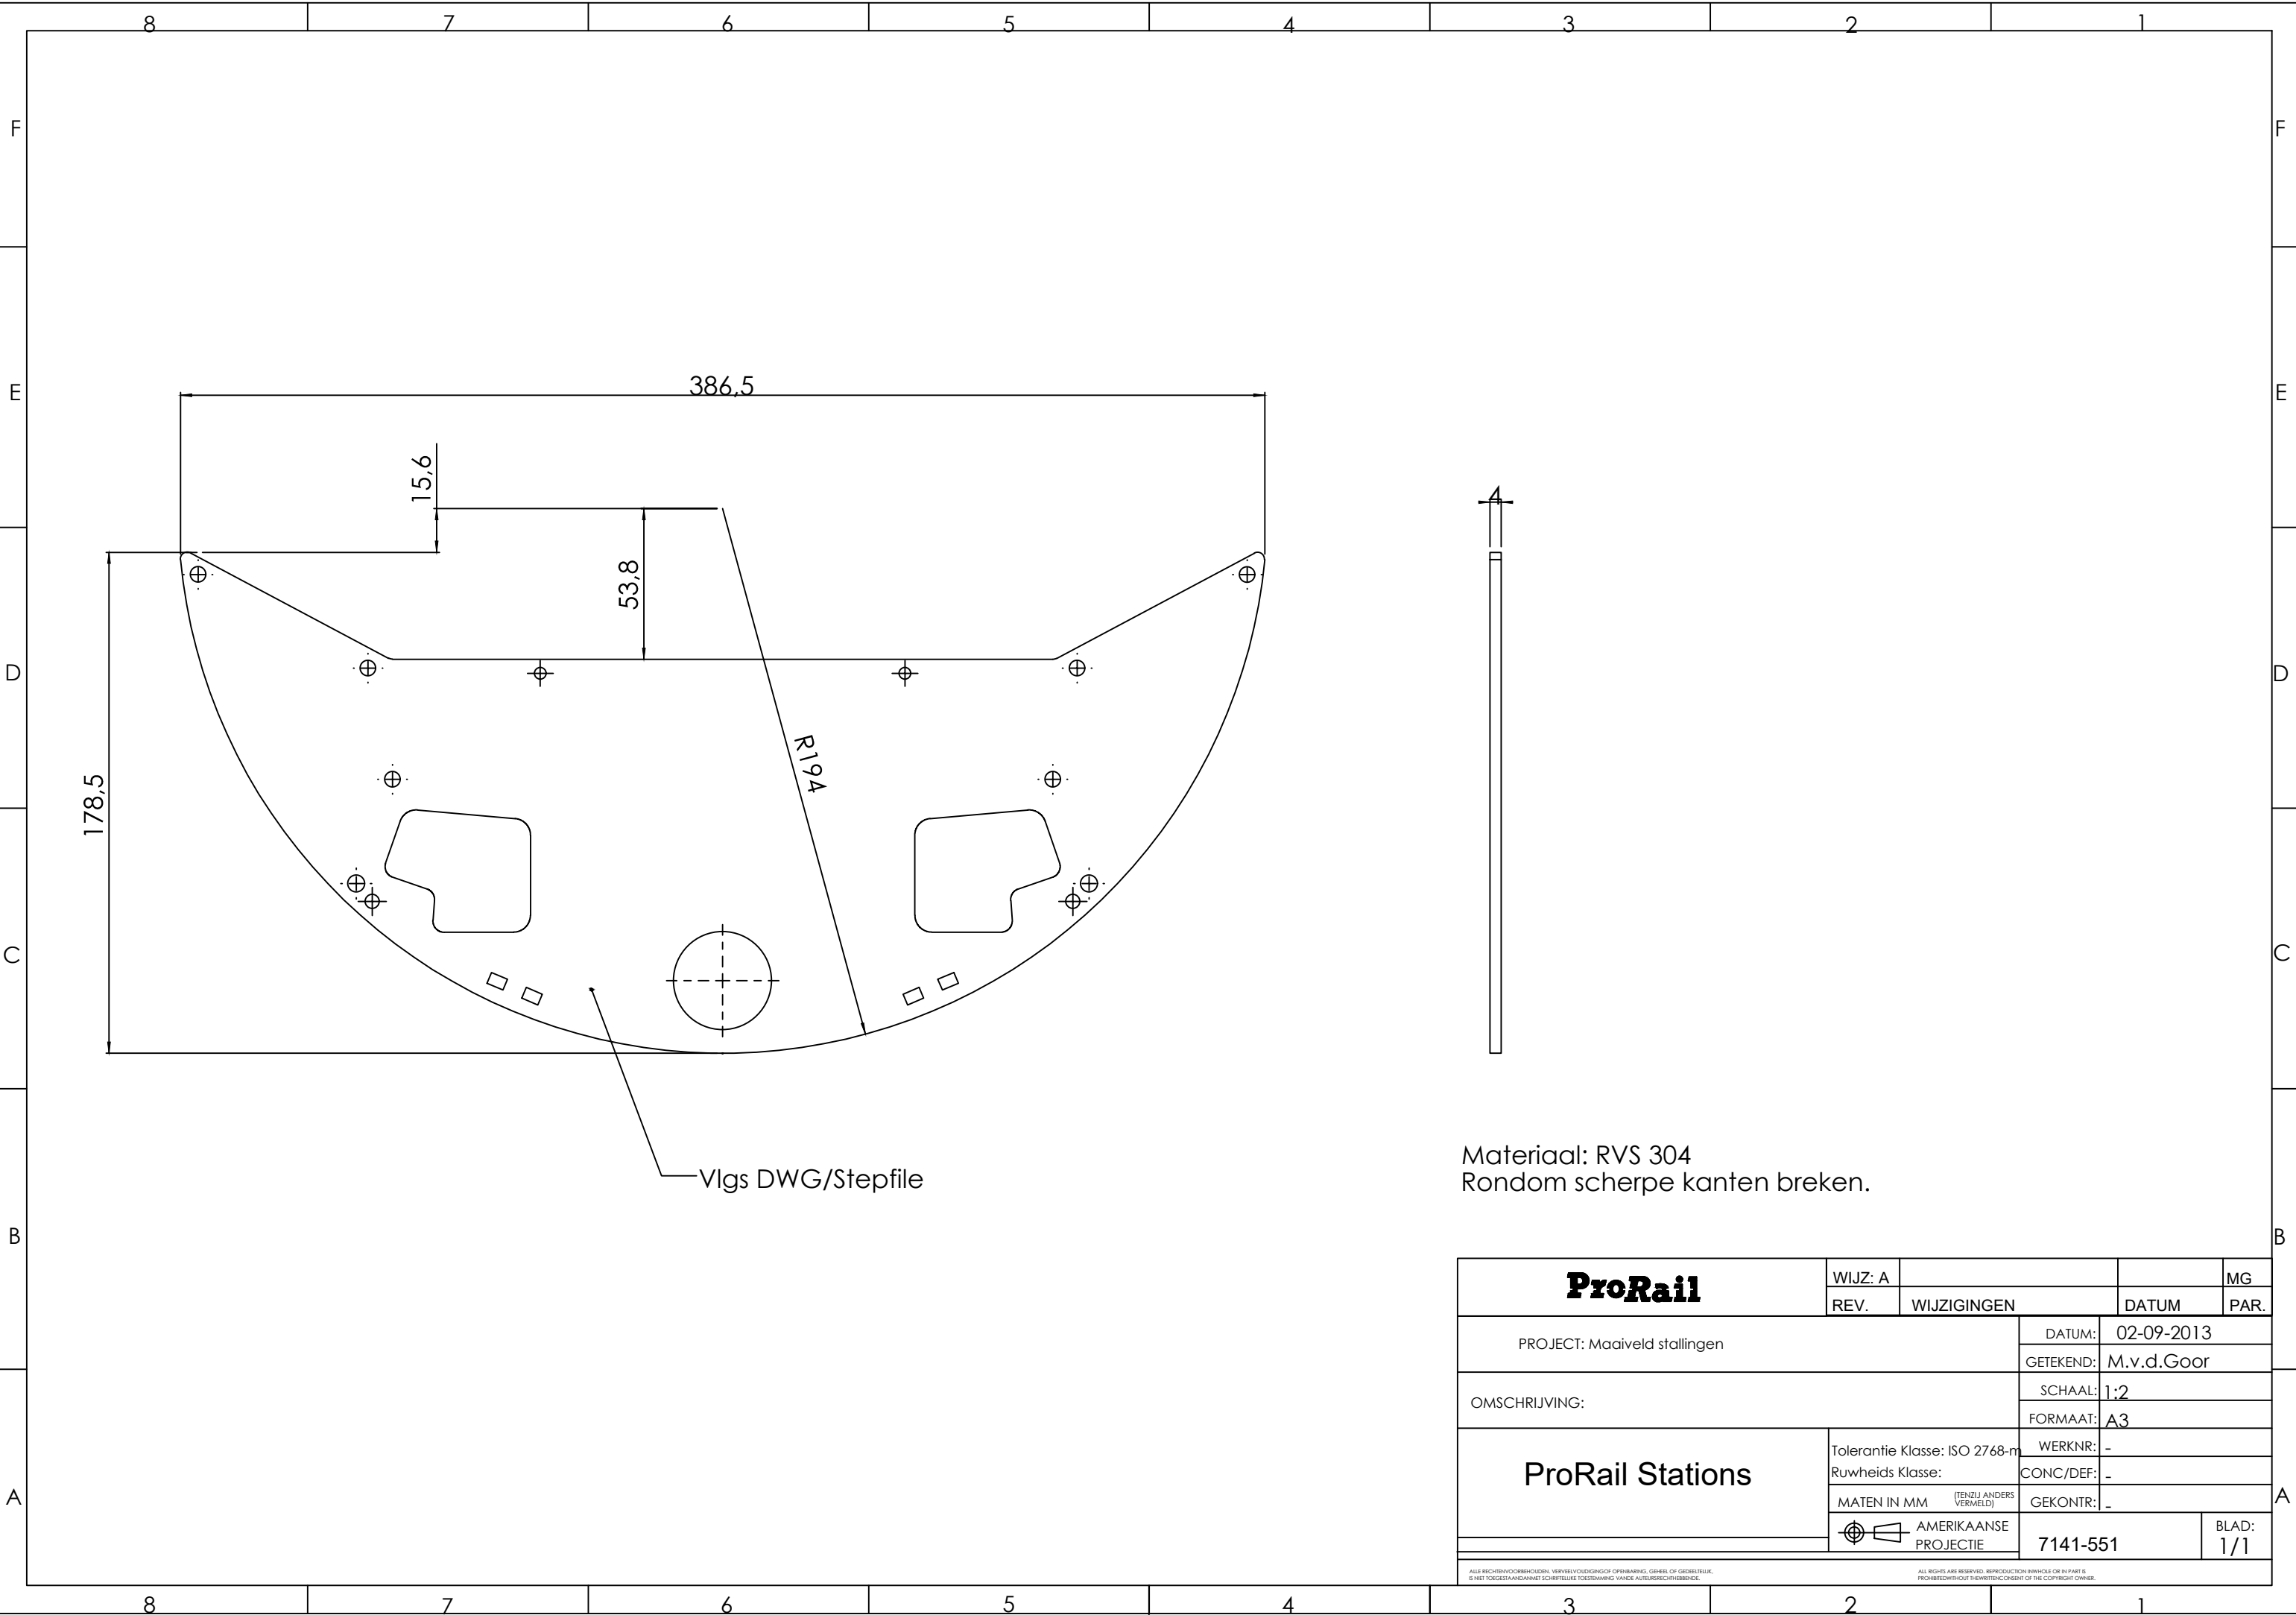

ProRail	WIJZ: A			MG
	REV.	WIJZIGINGEN	DATUM	PAR.
PROJECT: Maaiveld stallingen			DATUM:	02-09-2013
			GETEKEND:	M.v.d.Goor
OMSCHRIJVING:			SCHAAL:	1:2
			FORMAAT:	A3
ProRail Stations			WERKNR:	-
			CONC/DEF:	-
Tolerantie Klasse: ISO 2768-m Ruwheids Klasse:			GEKONTR:	-
MATEN IN MM (TENZIJ ANDERS VERMELD)			AMERIKAANSE PROJECTIE	7141-551
ALL RECHTEN VOORBEHOUDEN. VERVEELVOERDING OF OPENBAARM. GEHEEL OF GEDIELENL. IS NIET TOEGestaan. ALLE RECHTEN VOORBEHOUDEN. VERVEELVOERDING OF OPENBAARM. GEHEEL OF GEDIELENL. IS NIET TOEGestaan.			BLAD:	1/1