
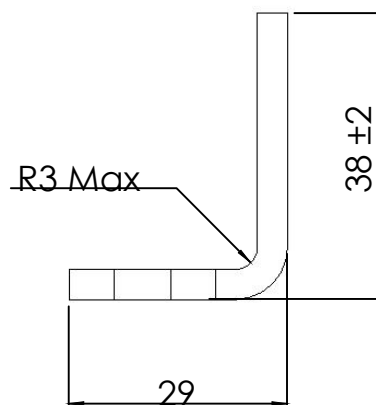
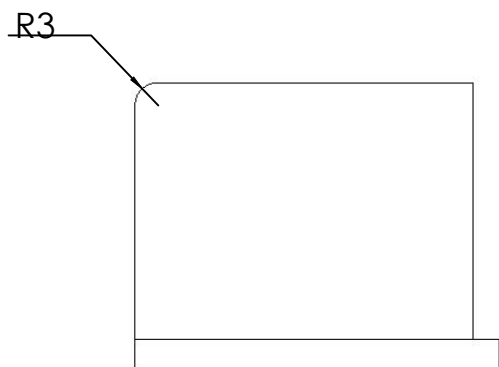


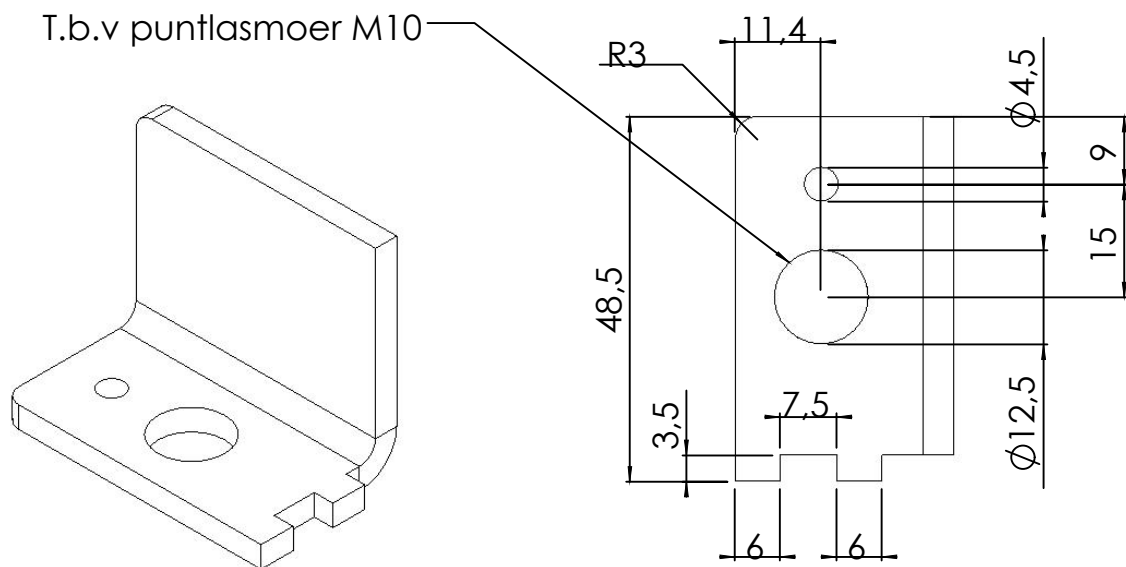

Materiaal: RVS 304 4MM

ProRail	WIJZ: A			MG
	REV.	WIJZIGINGEN	DATUM PAR.	
PROJECT: Maaiveld stallingen			DATUM: 06-01-2021	
OMSCHRIJVING: Beugel rechts			GETEKEND: M.V.D.GOOR	
ProRail Stations			SCHAAL: 1:1	
			FORMAAT: A4	
			WERKNR:	
			CONC/DEF:	
Tolerantie Klasse: ISO 2768-m			GEKONTR: -	
Ruwheids Klasse:			TEKENINGNUMMER: 7141-553	BLAD: 1/1
MATEN IN MM (TENZIJ ANDERS VERMELD)				
AMERIKAANSE PROJECTIE				

ALLE RECHTEN VOORBEHOUDEN. VERVEELVOLDIGING OF OPENBAARING, GEHEEL OF GEDEELELIJK, IS NIET TOEGESTAAN DAN NIET SCHRIFTELIJKE TOESTEMMING VAN DE AUTEURSRECHTHEBBENDE.

ALL RIGHTS ARE RESERVED. REPRODUCTION INWHOLE OR IN PART IS PROHIBITED WITHOUT THE WRITTEN CONSENT OF THE COPYRIGHT OWNER.