
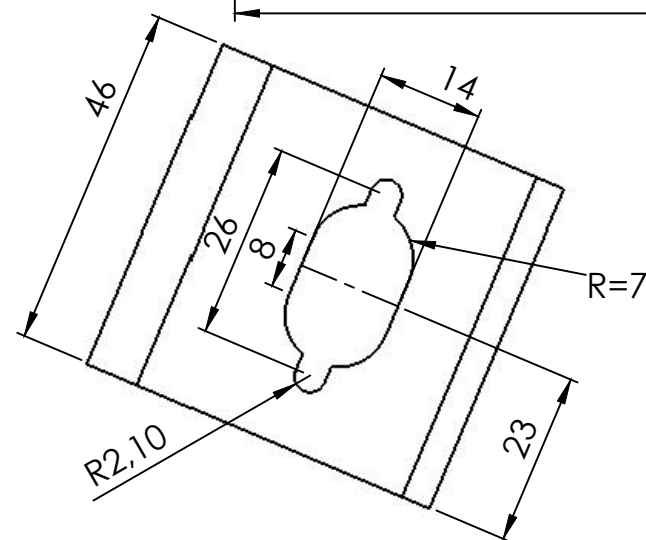
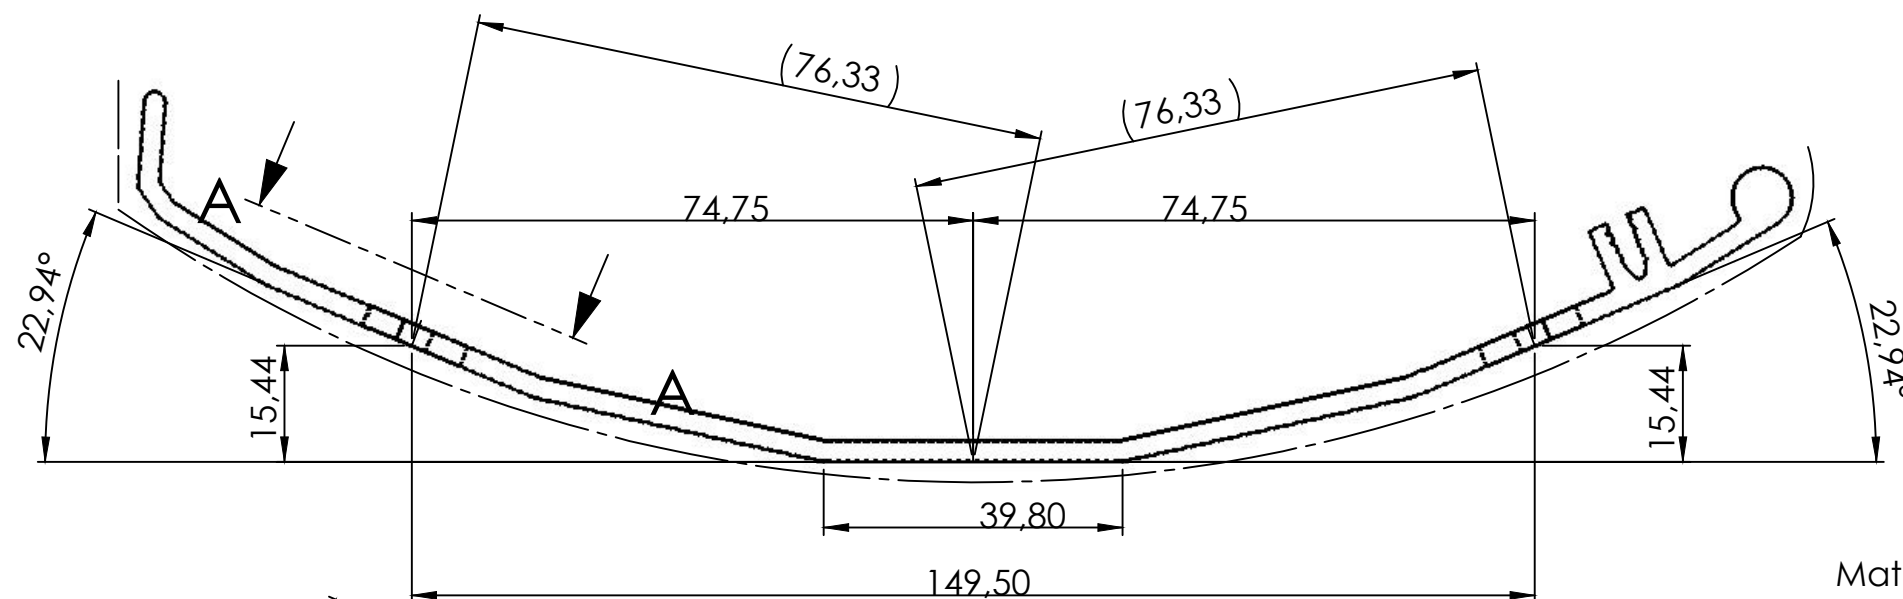
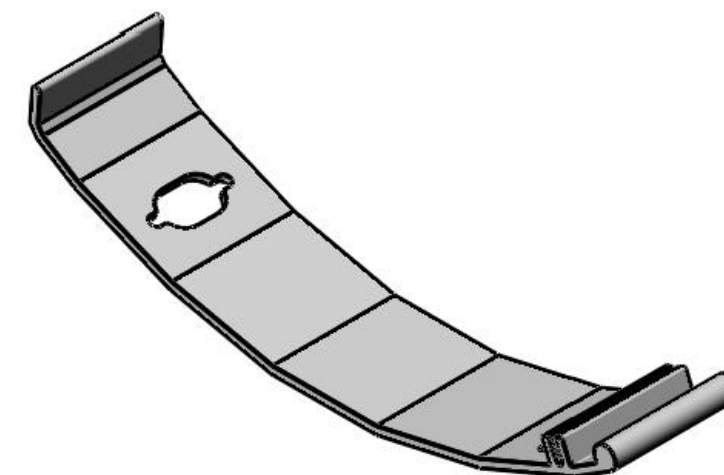


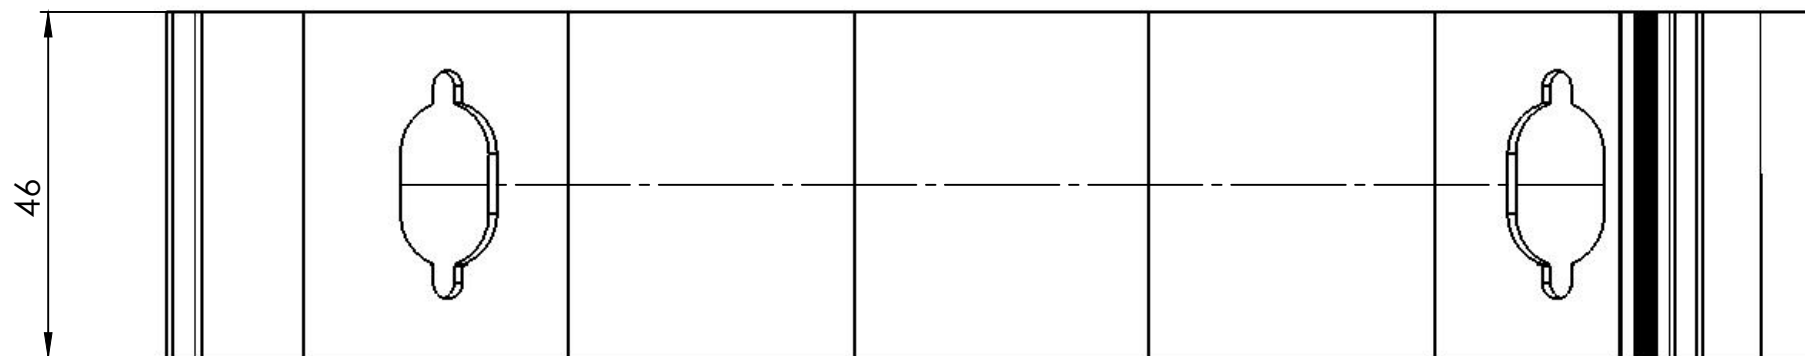

Section A-A

Materiaal: Aluminium extrusie vlgs tekening 7141-569
Tolerantie tenzij anders aangegeven, ± 1 mm
Tolerantie op steekmaten van de gaten, ± 0.3 mm
Tolerantie op diameter gaten, ± 0.25 mm
Afwerking; 2 Laags gepoedercoat Zwart RAL 9005
Zichtzijde: _____

ProRail		WIJZ: A			MG
		REV.	WIJZIGINGEN	DATUM	PAR
PROJECT: Maaiveld stallingen				DATUM:	17-12-2020
				GETEKEND:	M.v.d.Goor
OMSCHRIJVING: Sluitstuk onderklep				SCHAAL:	1:1
				FORMAAT:	A3
ProRail Stations		Tolerantie Klasse: ISO 2768-m	WERKNR:	-	
		Ruwheids Klasse:	CONC/DEF:	-	
		MATEN IN MM (TENZIJ ANDERS VERMELD)	GEKONTR:	-	
		AMERIKAANSE PROJECTIE		7141-555	BLAD: 1/1
ALLE RECHTEN VOORBEHOUDEN. VERVEELVOLDIGING OF OPENBAARING, GEHEEL OF GEDEELTSLUK, IS VERBODEN. ALLE RECHTEN ZIJN VOORBEHOUDEN. REPRODUCTION IN WHOLE OR IN PART IS PROHIBITED. ALL RIGHTS ARE RESERVED.					