
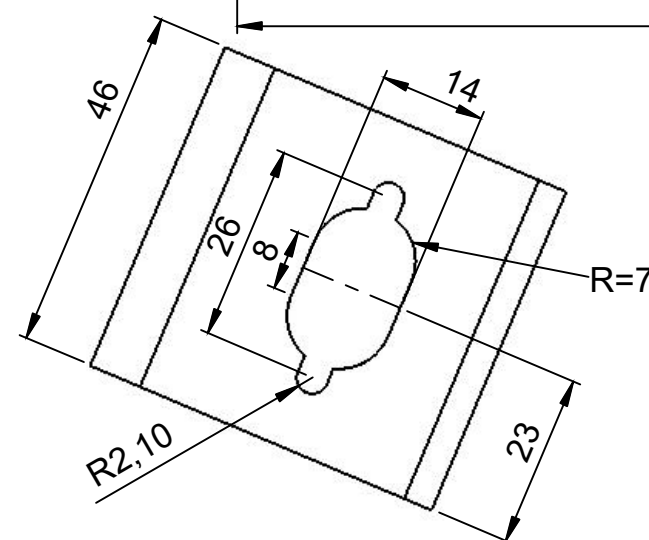
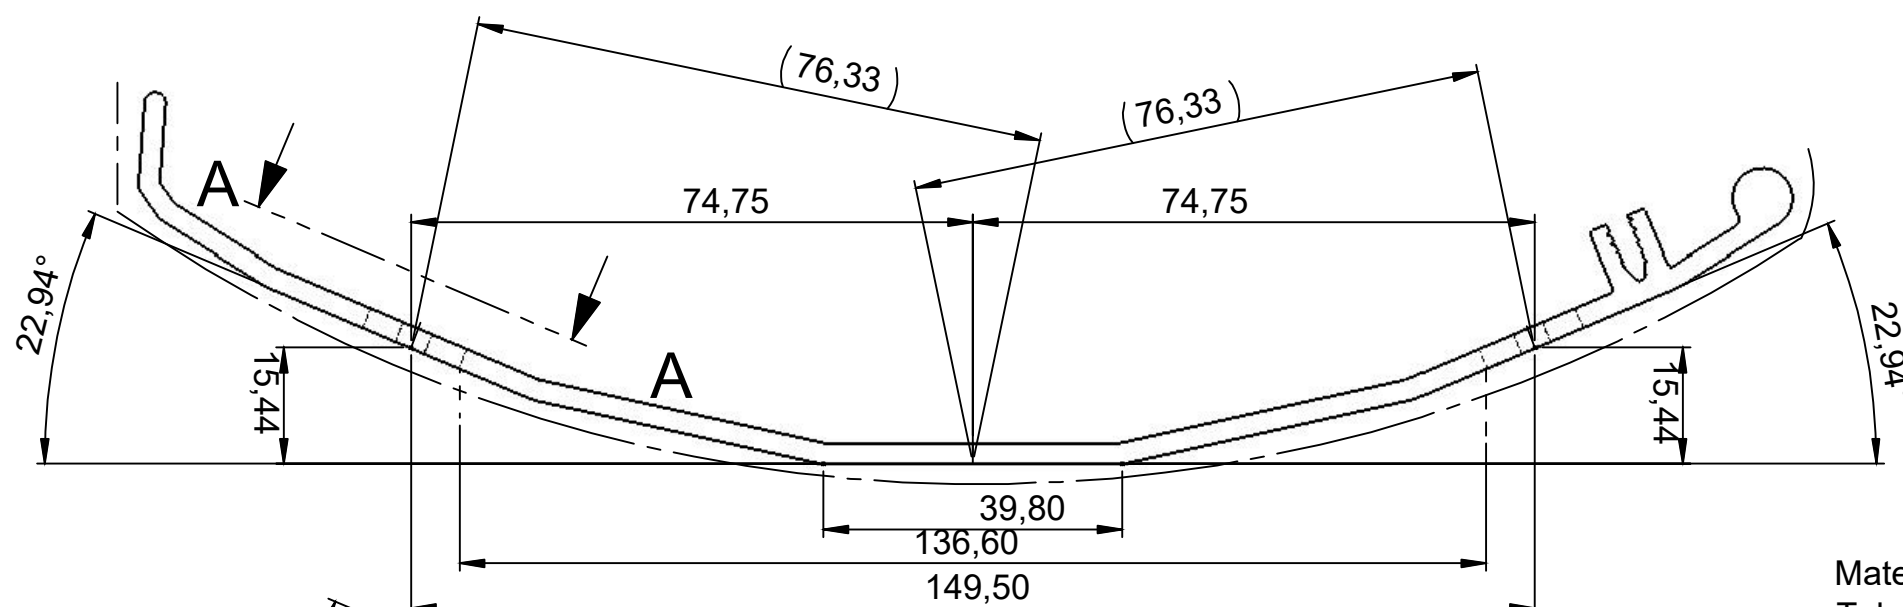
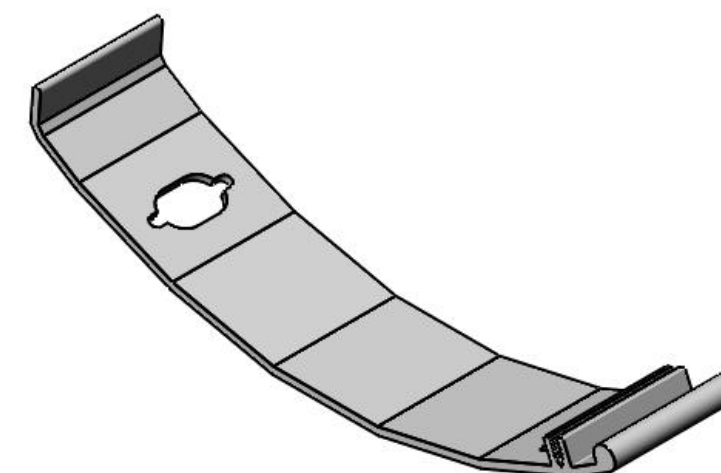


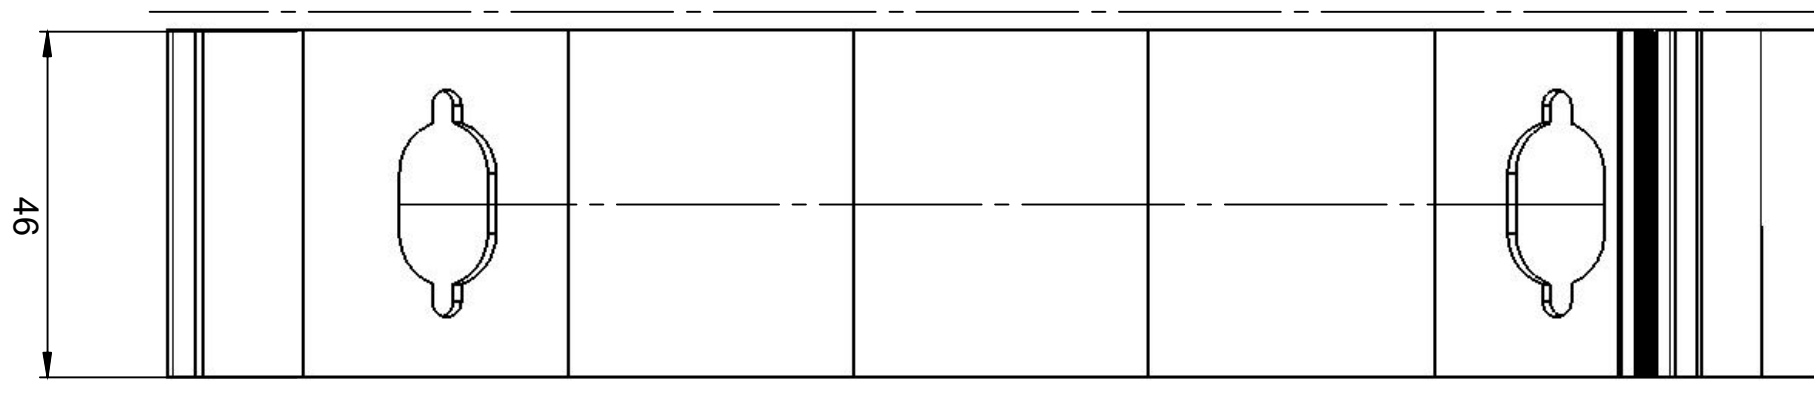

Section A-A

Materiaal: Aluminium extrusie vlgs tekening 7141-569
Tolerantie tenzij anders aangegeven, ± 1 mm
Tolerantie op steekmaten van de gaten, ± 0.3 mm
Tolerantie op diameter gaten, ± 0.25 mm
Afwerking; 2 Laags gepoedercoat Grijs RAL 7047
Zichtzijde: _____

ProRail	WIJZ: A Afwerking		08-03-2022 MG	
	REV.	WIJZIGINGEN	DATUM	PAR.
PROJECT: Maaiveld stallingen			DATUM:	17-12-2020
			GETEKEND:	M.v.d.Goor
OMSCHRIJVING: Sluitstuk onderklep			SCHAAL:	1:1
			FORMAAT:	A3
ProRail Stations			Tolerantie Klasse: ISO 2768-m	WERKNR: -
			Ruwheids Klasse:	CONC/DEF: -
			MATEN IN MM (TENZIJ ANDERS VERMELD)	GEKONTR: -
			AMERIKAANSE PROJECTIE	7141-555
				BLAD: 1/1

ALLE RECHTEN VOORBEHOUDEN. VERVEELVOLDIGING OF OPENBAARING, GEHEEL OF GEDEELE, IS NIET TOEGESTAAN DAN MET SCHRIFTELIJKE TOESTEMMING VAN DE AUTEURSRECHTHEBBENDE.

ALL RIGHTS ARE RESERVED. REPRODUCTION IN WHOLE OR IN PART IS PROHIBITED WITHOUT THE WRITTEN CONSENT OF THE COPYRIGHT OWNER.