


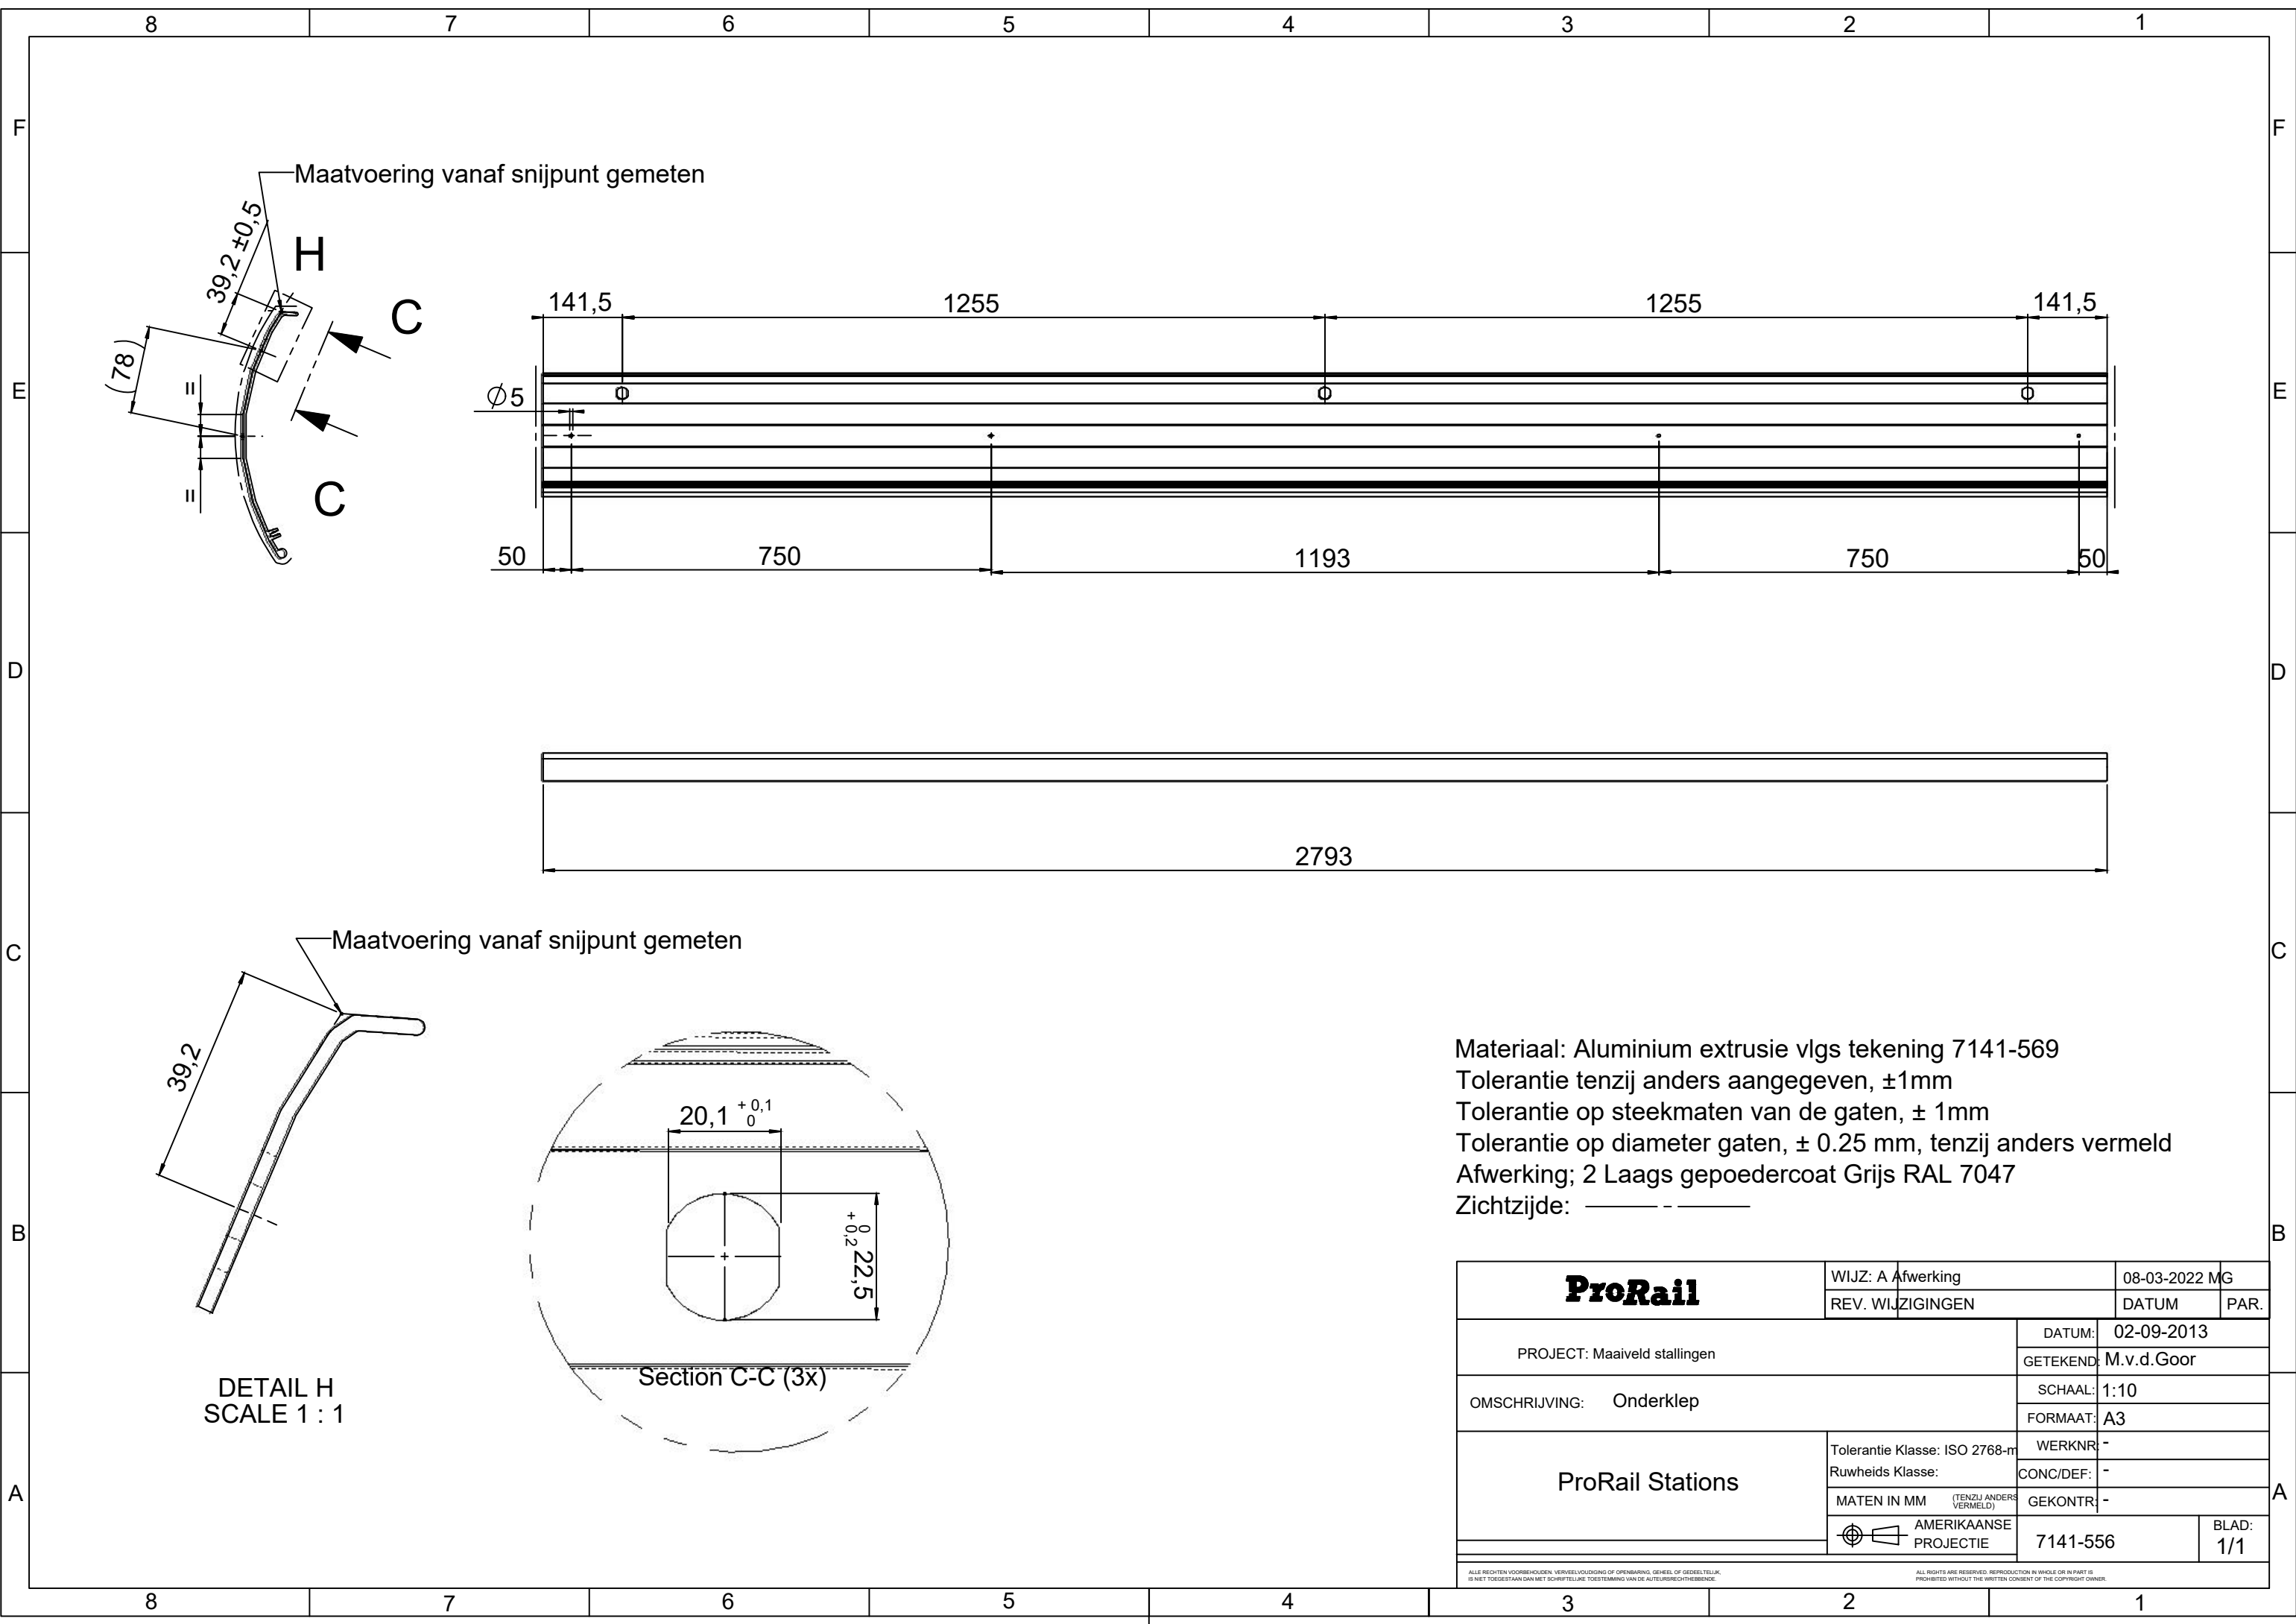

Materiaal: Aluminium extrusie vlgs tekening 7141-569
Tolerantie tenzij anders aangegeven, $\pm 1\text{mm}$
Tolerantie op steekmaten van de gaten, $\pm 1\text{mm}$
Tolerantie op diameter gaten, $\pm 0.25\text{ mm}$, tenzij anders vermeld
Afwerking; 2 Laags gepoedercoat Grijs RAL 7047
Zichtzijde: _____

ProRail	WIJZ: A Afwerking		08-03-2022 MG		
	REV. WIJZIGINGEN		DATUM	PAR.	
PROJECT: Maaiveld stallingen			DATUM:	02-09-2013	
			GETEKEND:	M.v.d.Goor	
OMSCHRIJVING: Onderklep			SCHAAL:	1:10	
			FORMAAT:	A3	
ProRail Stations	Tolerantie Klasse: ISO 2768-m		WERKNR:	-	
	Ruwheids Klasse:		CONC/DEF:	-	
	MATEN IN MM (TENZIJ ANDERS VERMELD)		GEKONTR:		-
	 AMERIKAANSE PROJECTIE		7141-556		BLAD: 1/1
ALLE RECHTEN VOORBEHOUDEN; VERVEELVOLDIGING OF OPENBARING, GEHEEL OF GEEDELTJLK, IS NIET TOEGESTAAN DAN MET SCHRIFTELJKE TOESTEMMING VAN DE AUTEURSRECHTHEBBENDE.					
ALL RIGHTS ARE RESERVED; REPRODUCTION IN WHOLE OR IN PART IS PROHIBITED WITHOUT THE WRITTEN CONSENT OF THE COPYRIGHT OWNER.					

ALLE RECHTEN VOORBEHOUDEN. VERVEELVOLDIGING OF OPENBAARING, GEHEEL OF GEEDELTJELIJK, IS NIET TOEGESTAAN DAN MET SCHRIFTELIJKE TOESTEMMING VAN DE AUTEURSRECHTHEBBENDE.

ALL RIGHTS ARE RESERVED. REPRODUCTION IN WHOLE OR IN PART IS PROHIBITED WITHOUT THE WRITTEN CONSENT OF THE COPYRIGHT OWNER.