



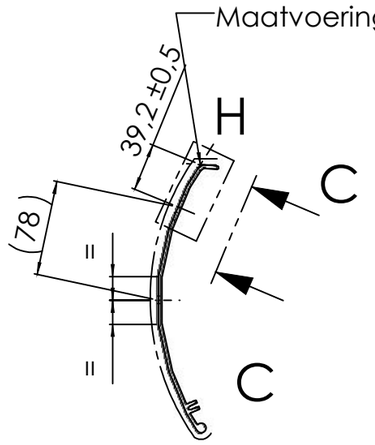


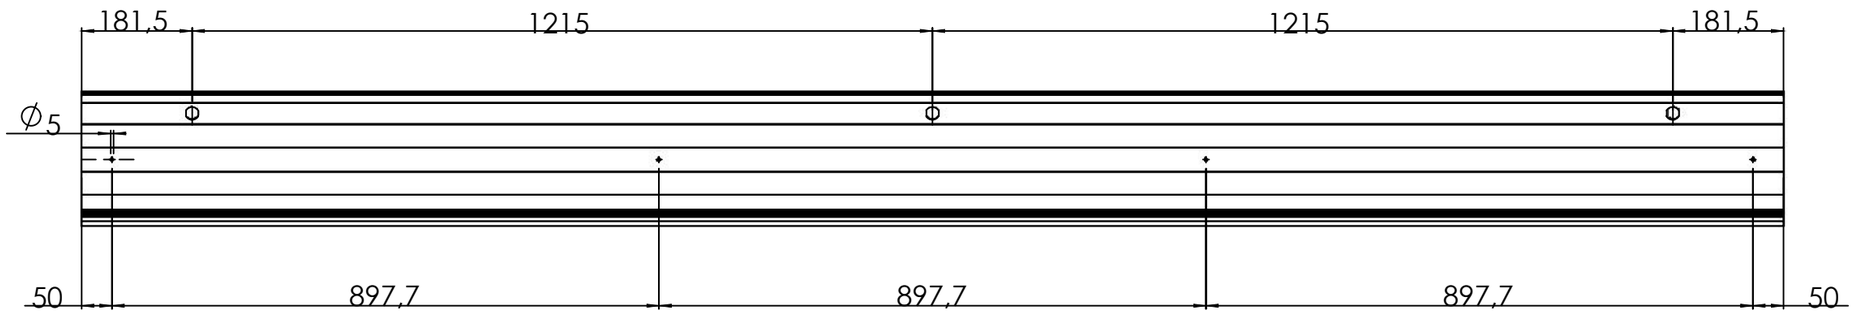

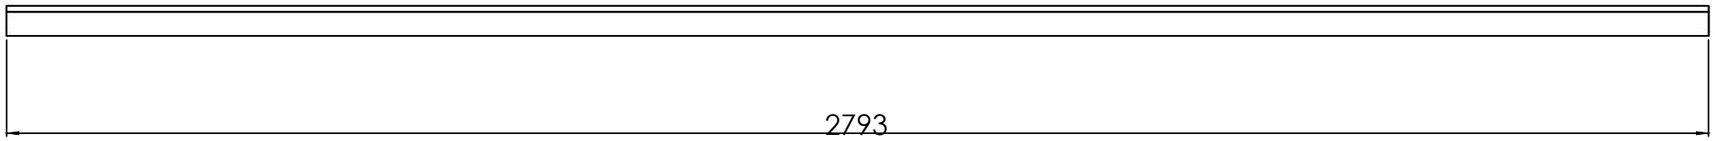

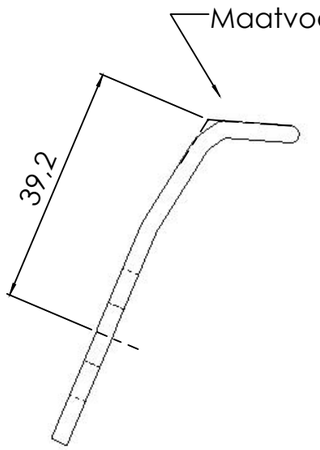

DETAIL H
SCALE 1 : 1

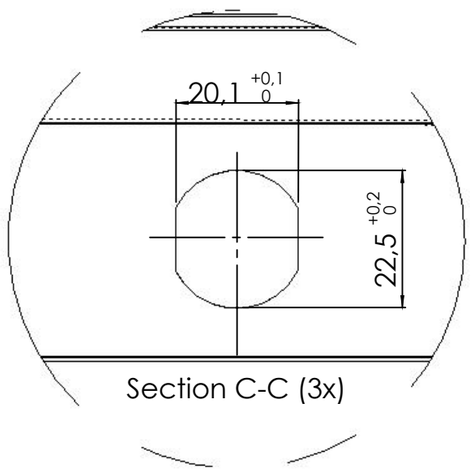

Section C-C (3x)

Materiaal: Aluminium extrusie vlgs tekening 7141-569
Tolerantie tenzij anders aangegeven, ±1mm
Tolerantie op steekmaten van de gaten, ± 1mm
Tolerantie op diameter gaten, ± 0.25 mm, tenzij anders vermeld
Afwerking; 2 Laags gepoedercoat Zwart RAL 9005
Zichtzijde: ——— - ———

ProRail	WIJZ: A			MG
	REV.	WIJZIGINGEN	DATUM PAR.	
PROJECT: Maaiveld stallingen			DATUM:	02-09-2013
			GETEKEND:	M.v.d.Goor
OMSCHRIJVING: Onderklep			SCHAAL:	1:10
			FORMAAT:	A3
ProRail Stations	Tolerantie Klasse: ISO 2768-m		WERKNR:	-
	Ruwheids Klasse:		CONC/DEF:	-
	MATEN IN MM (TENZIJ ANDERS VERMELD)		GEKONTR:	-
	AMERIKAANSE PROJECTIE	7141-556	BLAD:	1/1

ALLE RECHTEN VOORBEHOUDEN. VERVEELVOUDIGING OF OPENBARING, GEHEEL OF GEDEELTELIJK, IS NIET TOEGESTAAN ZONDER SCHRIFTELIJKE TOESTEMMING VAN DE AUTEURSRECHTHEBBENDE.
ALL RIGHTS ARE RESERVED. REPRODUCTION IN WHOLE OR IN PART IS PROHIBITED WITHOUT THE WRITTEN CONSENT OF THE COPYRIGHT OWNER.