


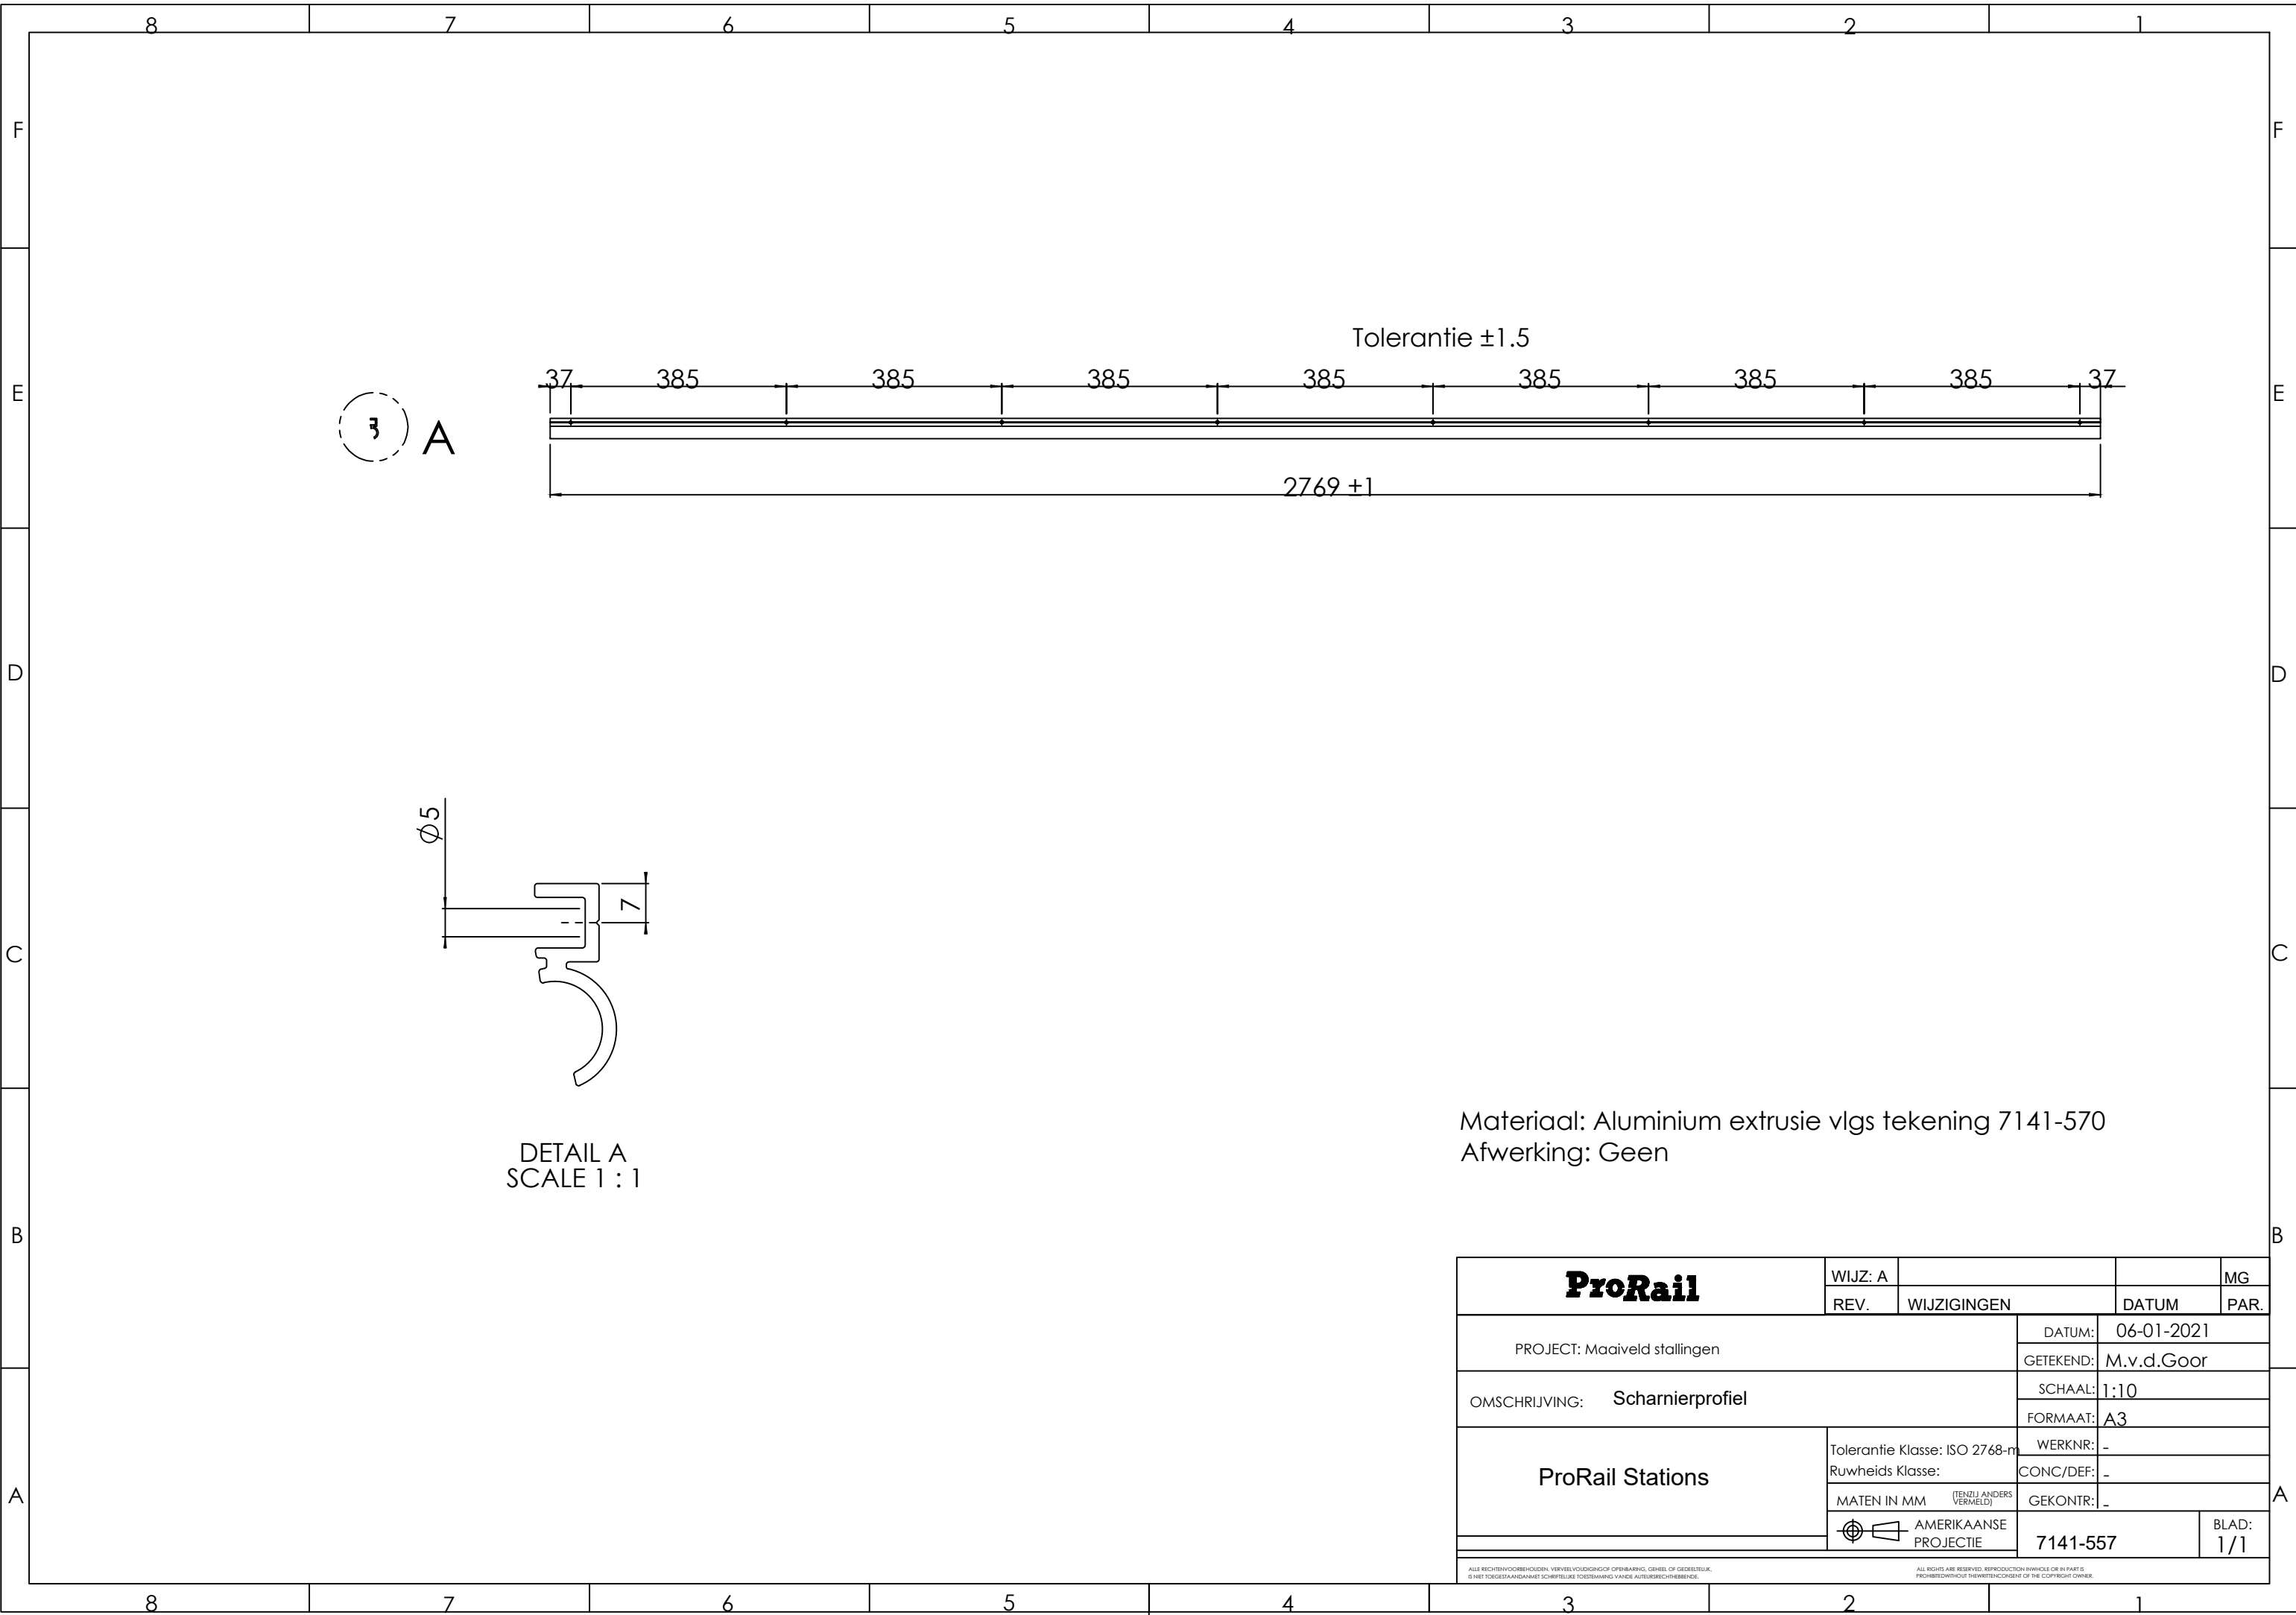

Materiaal: Aluminium extrusie vlgs tekening 7141-570
Afwerking: Geen

ProRail	WIJZ: A			MG	
	REV.	WIJZIGINGEN		DATUM	PAR.
PROJECT: Maaiveld stallingen			DATUM:	06-01-2021	
			GETEKEND:	M.v.d.Goor	
OMSCHRIJVING: Scharnierprofiel			SCHAAL:	1:10	
			FORMAAT:	A3	
ProRail Stations			Tolerantie Klasse: ISO 2768-m	WERKNR: -	
			Ruwheids Klasse:	CONC/DEF: -	
			MATEN IN MM (TENZIJ ANDERS VERMELD)	GEKONTR: -	
			 AMERIKAANSE PROJECTIE	7141-557	
				BLAD: 1/1	

ALLE RECHTEN VOORBEHOUDEN. VERBODEN VOEGING OF OPTREKING, GEHEEL OF GEDeelTELIJK, IS NIET TOEGESTAAN DAN NIET SCHRIFTELIJKE TOESTEMMING VAN DE AUTEURSRECHTHEBBENDE.

ALL RIGHTS ARE RESERVED. REPRODUCTION IN WHOLE OR IN PART IS PROHIBITED WITHOUT THE WRITTEN CONSENT OF THE COPYRIGHT OWNER.