
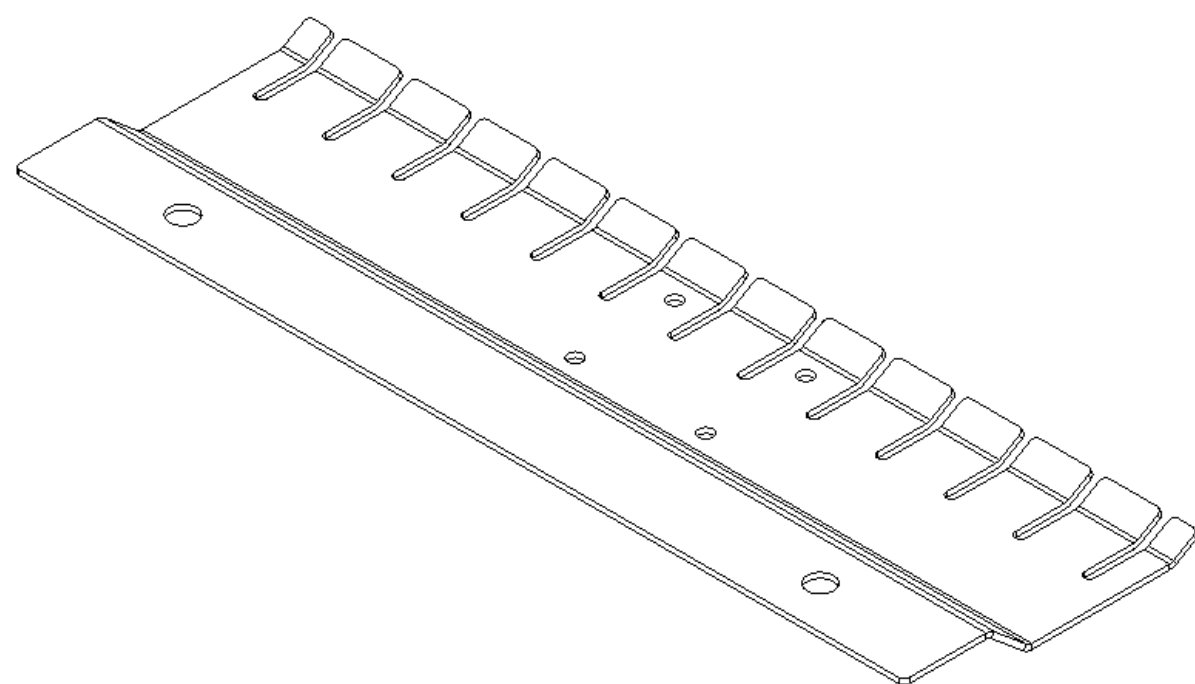
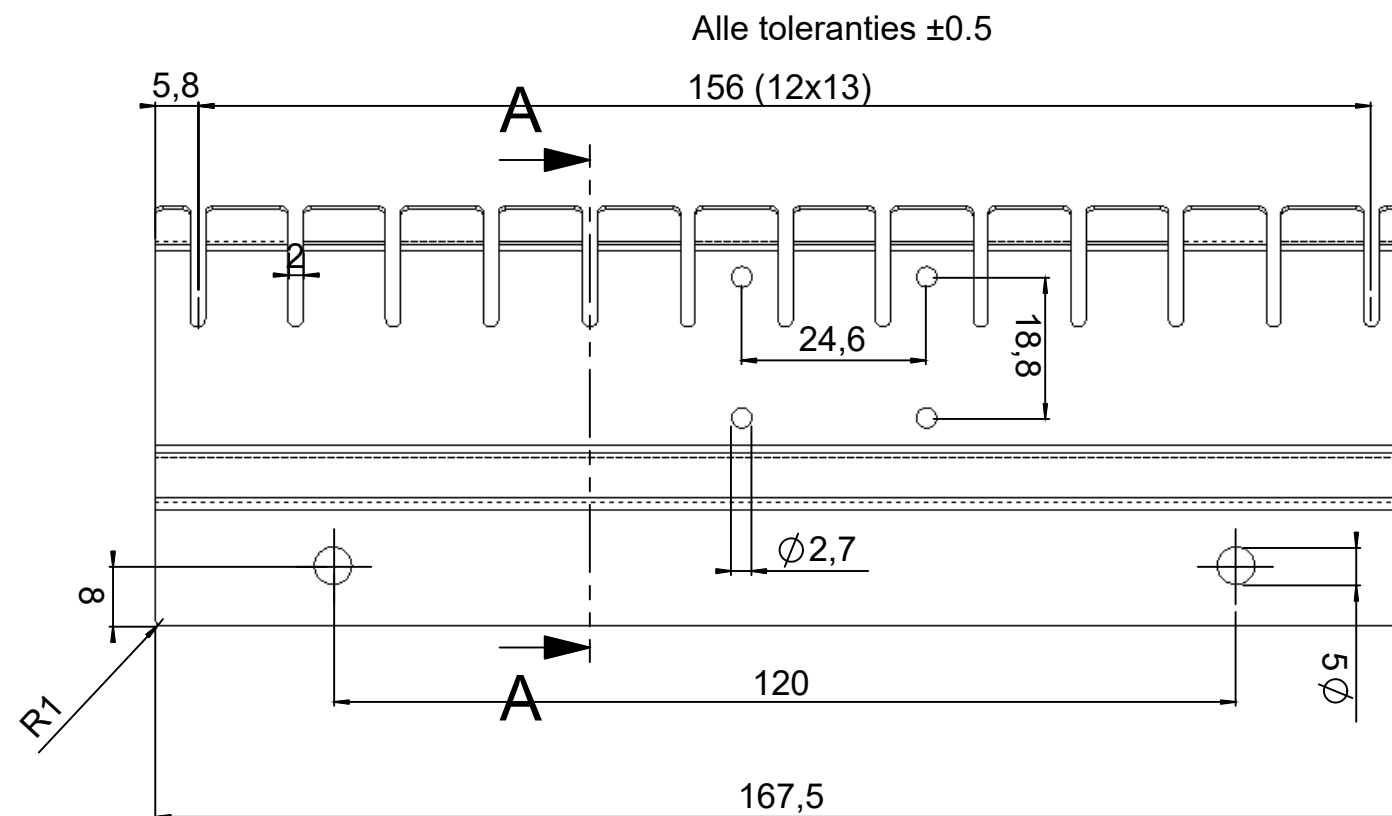


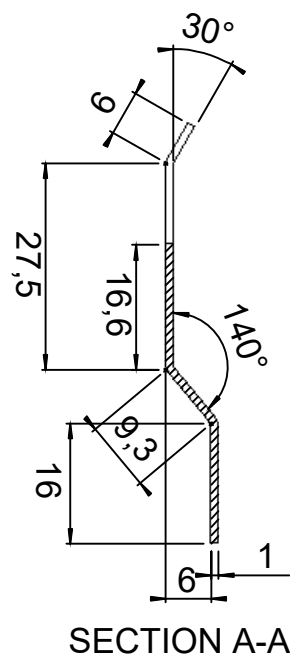

Materiaal: RVS 304 1mm
Scherpe kanten breken
Afwerking: Geen

ProRail	WIJZ: A Maten en gaten		15-04-2021 MG	
	REV.	WIJZIGINGEN	DATUM	PAR.
PROJECT: Maaiveld stallingen			DATUM: 11-01-2021	
			GETEKEND: M.v.d.Goor	
OMSCHRIJVING: Kabelaanbinder - Splitterbevestiging.			SCHAAL: 1:1	
			FORMAAT: A3	
ProRail Stations		Tolerantie Klasse: ISO 2768-m	WERKNR: -	
		Ruwheids Klasse:	CONC/DEF: -	
		MATEN IN MM (TENZIJ ANDERS VERMELD)	GEKONTR: -	
		AMERIKAANSE PROJECTIE	7141-559	
			BLAD: 1/1	

ALLE RECHTEN VOORBEHOUDEN. VERVEELVOLDIGING OF OPENBAARING, GEHEEL OF DEELTELIJK, IS NIET TOEGESTAAN DAN MET SCHRIFTELIJKE TOESTEMMING VAN DE AUTEURSRECHTHEBBENDE.

ALL RIGHTS ARE RESERVED. REPRODUCTION IN WHOLE OR IN PART IS PROHIBITED WITHOUT THE WRITTEN CONSENT OF THE COPYRIGHT OWNER.