
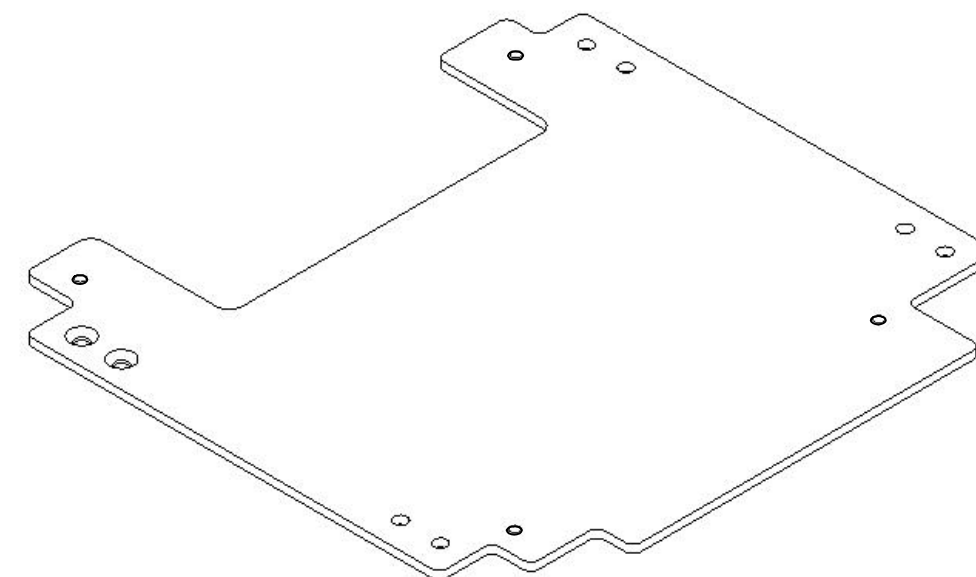
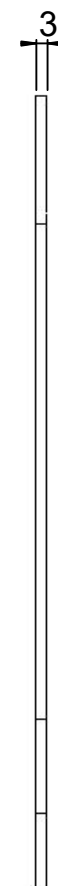


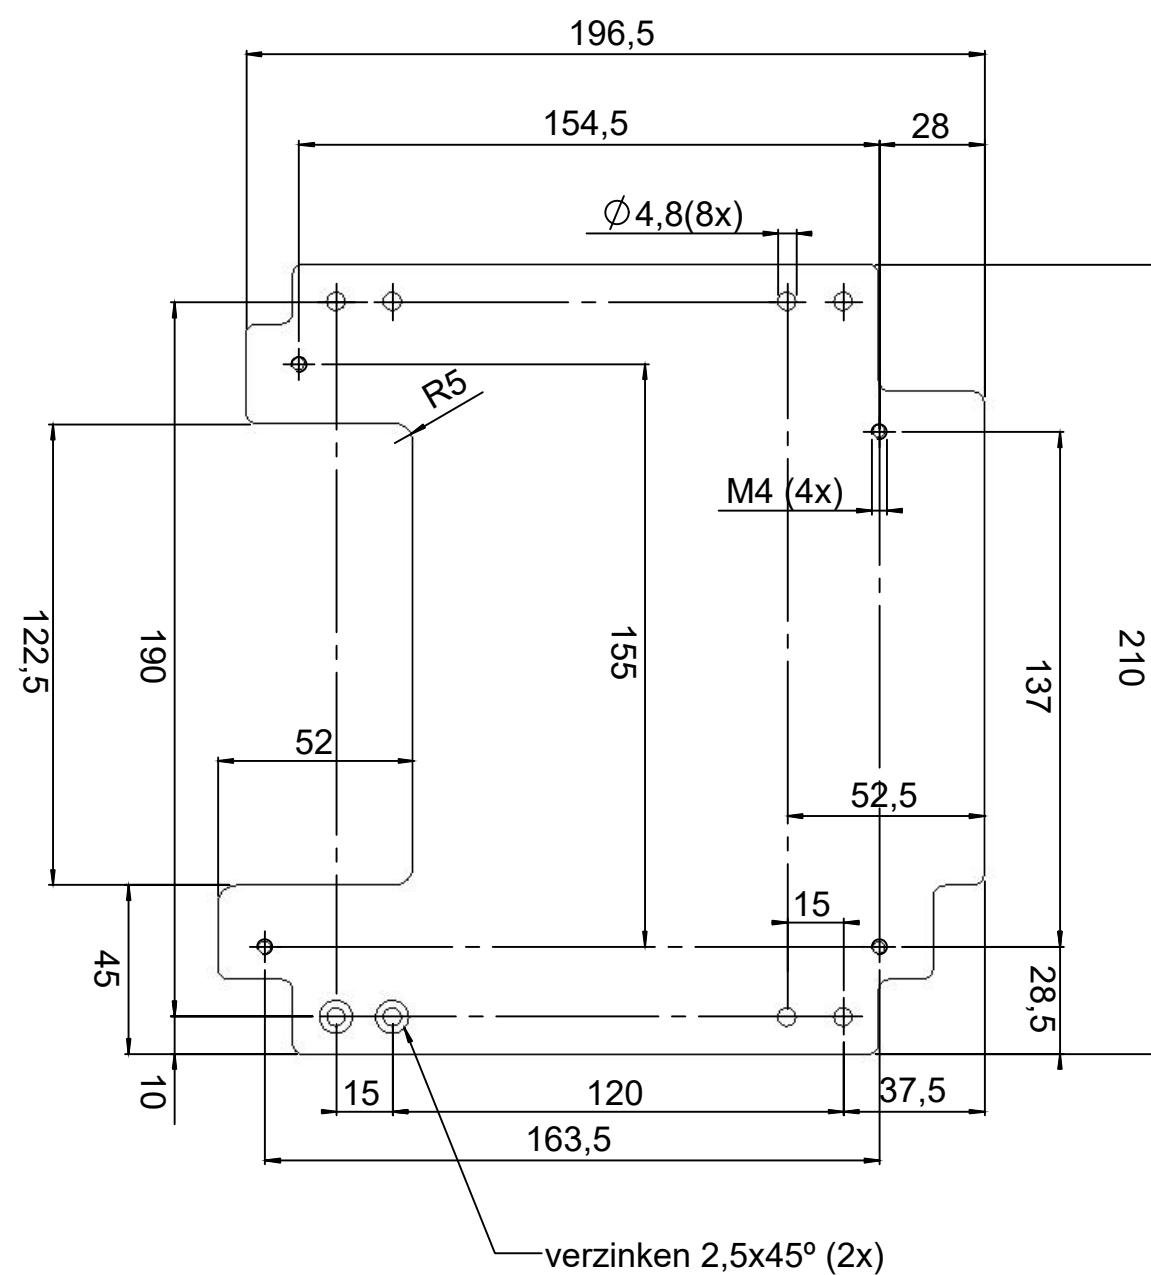

Materiaal: Aluminium 3 MM
Afwerking: Geen.
Scherpe kanten breken

		WIJZ: A			MG
		REV.	WIJZIGINGEN		DATUM
PROJECT: Maaiveld stallingen				DATUM:	02-04-2021
				GETEKEND:	M.v.d.Goor
OMSCHRIJVING: Montageplaat Enphase				SCHAAL:	1:2
				FORMAAT:	A3
ProRail Stations		Tolerantie Klasse: ISO 2768-m	WERKNR:	-	
		Ruwheids Klasse:	CONC/DEF:	-	
		MATEN IN MM (TENZU ANDERS VERMELD)	GEKONTR:	-	
		 AMERIKAANSE PROJECTIE	7141-560	BLAD: 1/1	
ALLE RECHTEN VOORBEHOUDEN. VERVEELVOLDIGING OF OPENBAARING, GEHEEL OF GEEDELTIELIJK, IS NIET TOEGESTAAN DAN MET SCHRIJFTELIJK TOESTEMMING VAN DE ALTIJD RECHTHEBBENDE.					
ALL RIGHTS ARE RESERVED. REPRODUCTION IN WHOLE OR IN PART IS PROHIBITED WITHOUT THE WRITTEN CONSENT OF THE COPY-OWNER.					