


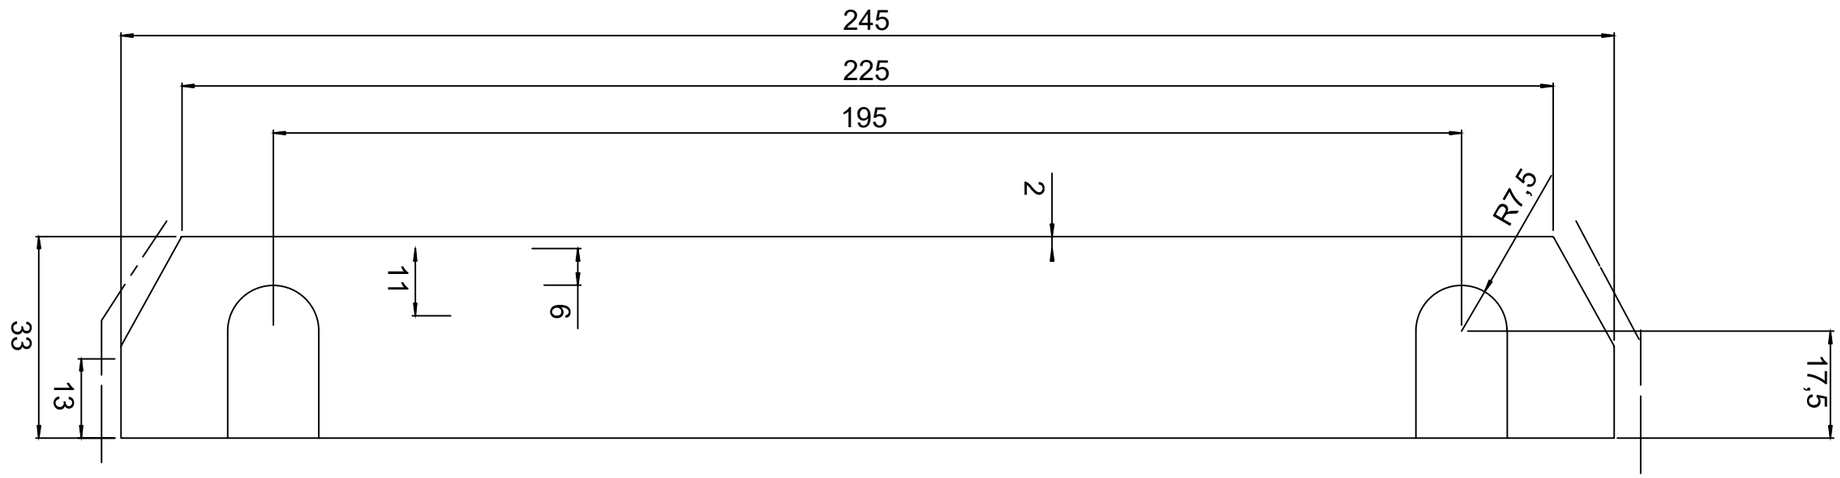


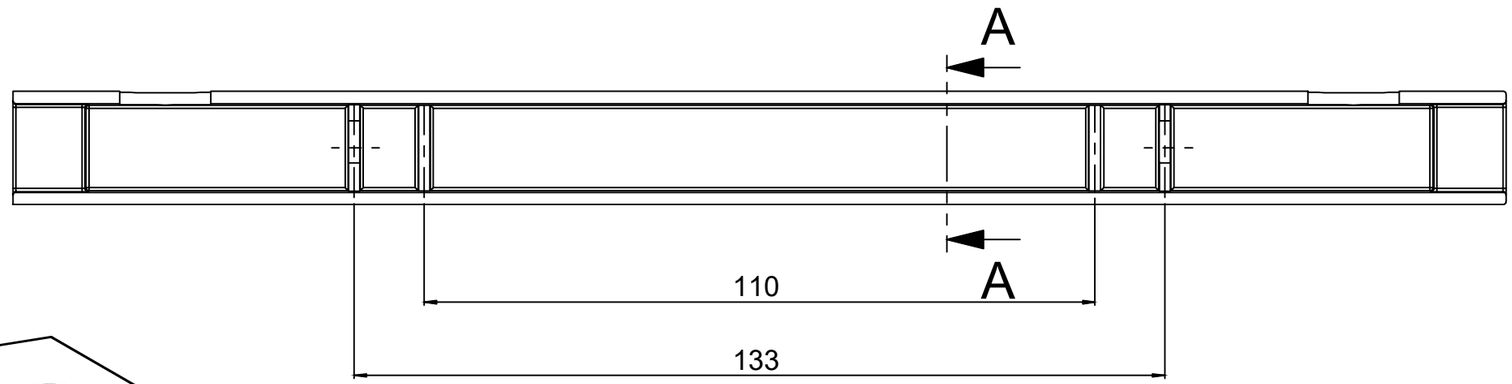

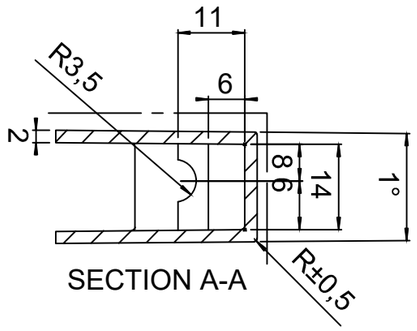

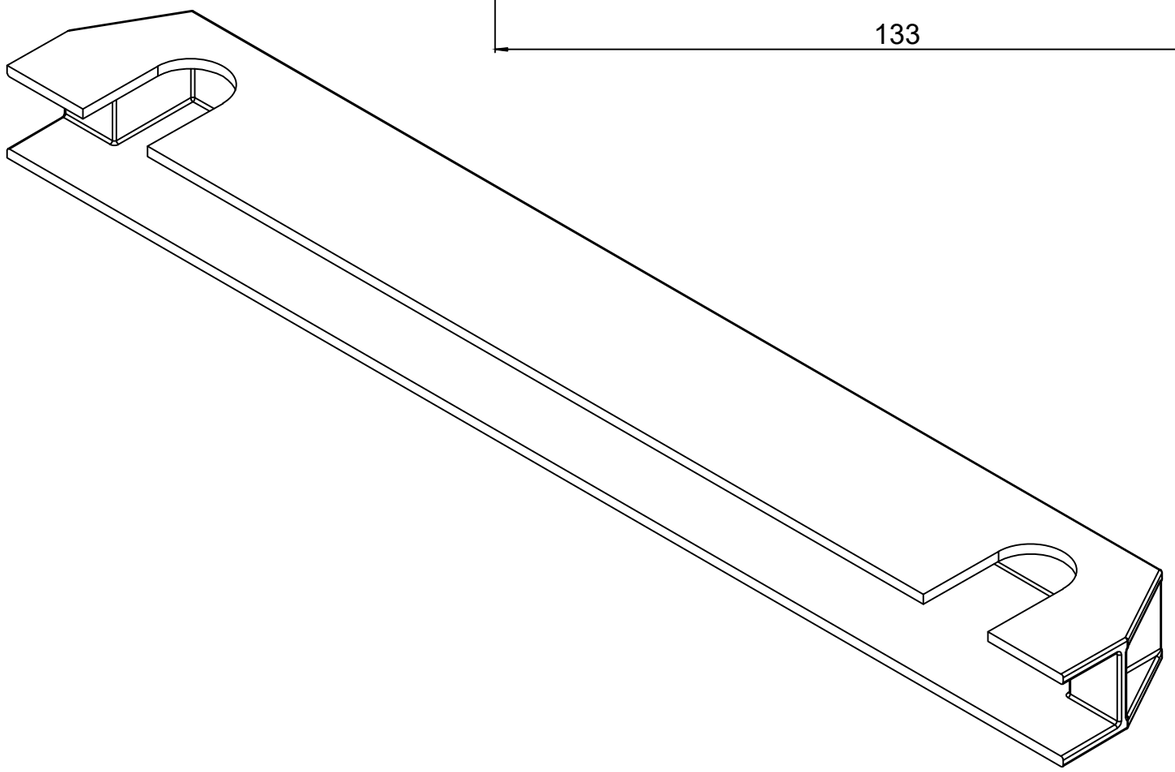

Materiaal: Polycarbonaat kleur, zwart
UV Bestendig
Rondom R=0.5 toegestaan
Zichtzijde: ——— – ———

ProRail	WIJZ: A Zichtzijde	16-02-2022	MG
	REV. WIJZIGINGEN	DATUM	PAR.
PROJECT: Maaiveld stallingen		DATUM:	18-01-2021
		GETEKEND:	M.v.d.Goor
OMSCHRIJVING: Afdekkap Junctionbox glaspaneel		SCHAAL:	1:1
		FORMAAT:	A3
ProRail Stations	Tolerantie Klasse: ISO 2768-m Ruwheids Klasse:	WERKNR:	-
		CONC/DEF:	-
	MATEN IN MM (TENZIJ ANDERS VERMELD)	GEKONTR:	-
	AMERIKAANSE PROJECTIE	7141-561	BLAD: 1/1

ALLE RECHTEN VOORBEHOUDEN. VERVEELVOUDIGING OF OPENBARING, GEHEEL OF GEDEELTELIJK, IS NIET TOEGESTAAN DAN MET SCHRIFTELIJKE TOESTEMMING VAN DE AUTEURSRECHTHEBBENDE.
ALL RIGHTS ARE RESERVED. REPRODUCTION IN WHOLE OR IN PART IS PROHIBITED WITHOUT THE WRITTEN CONSENT OF THE COPYRIGHT OWNER.