


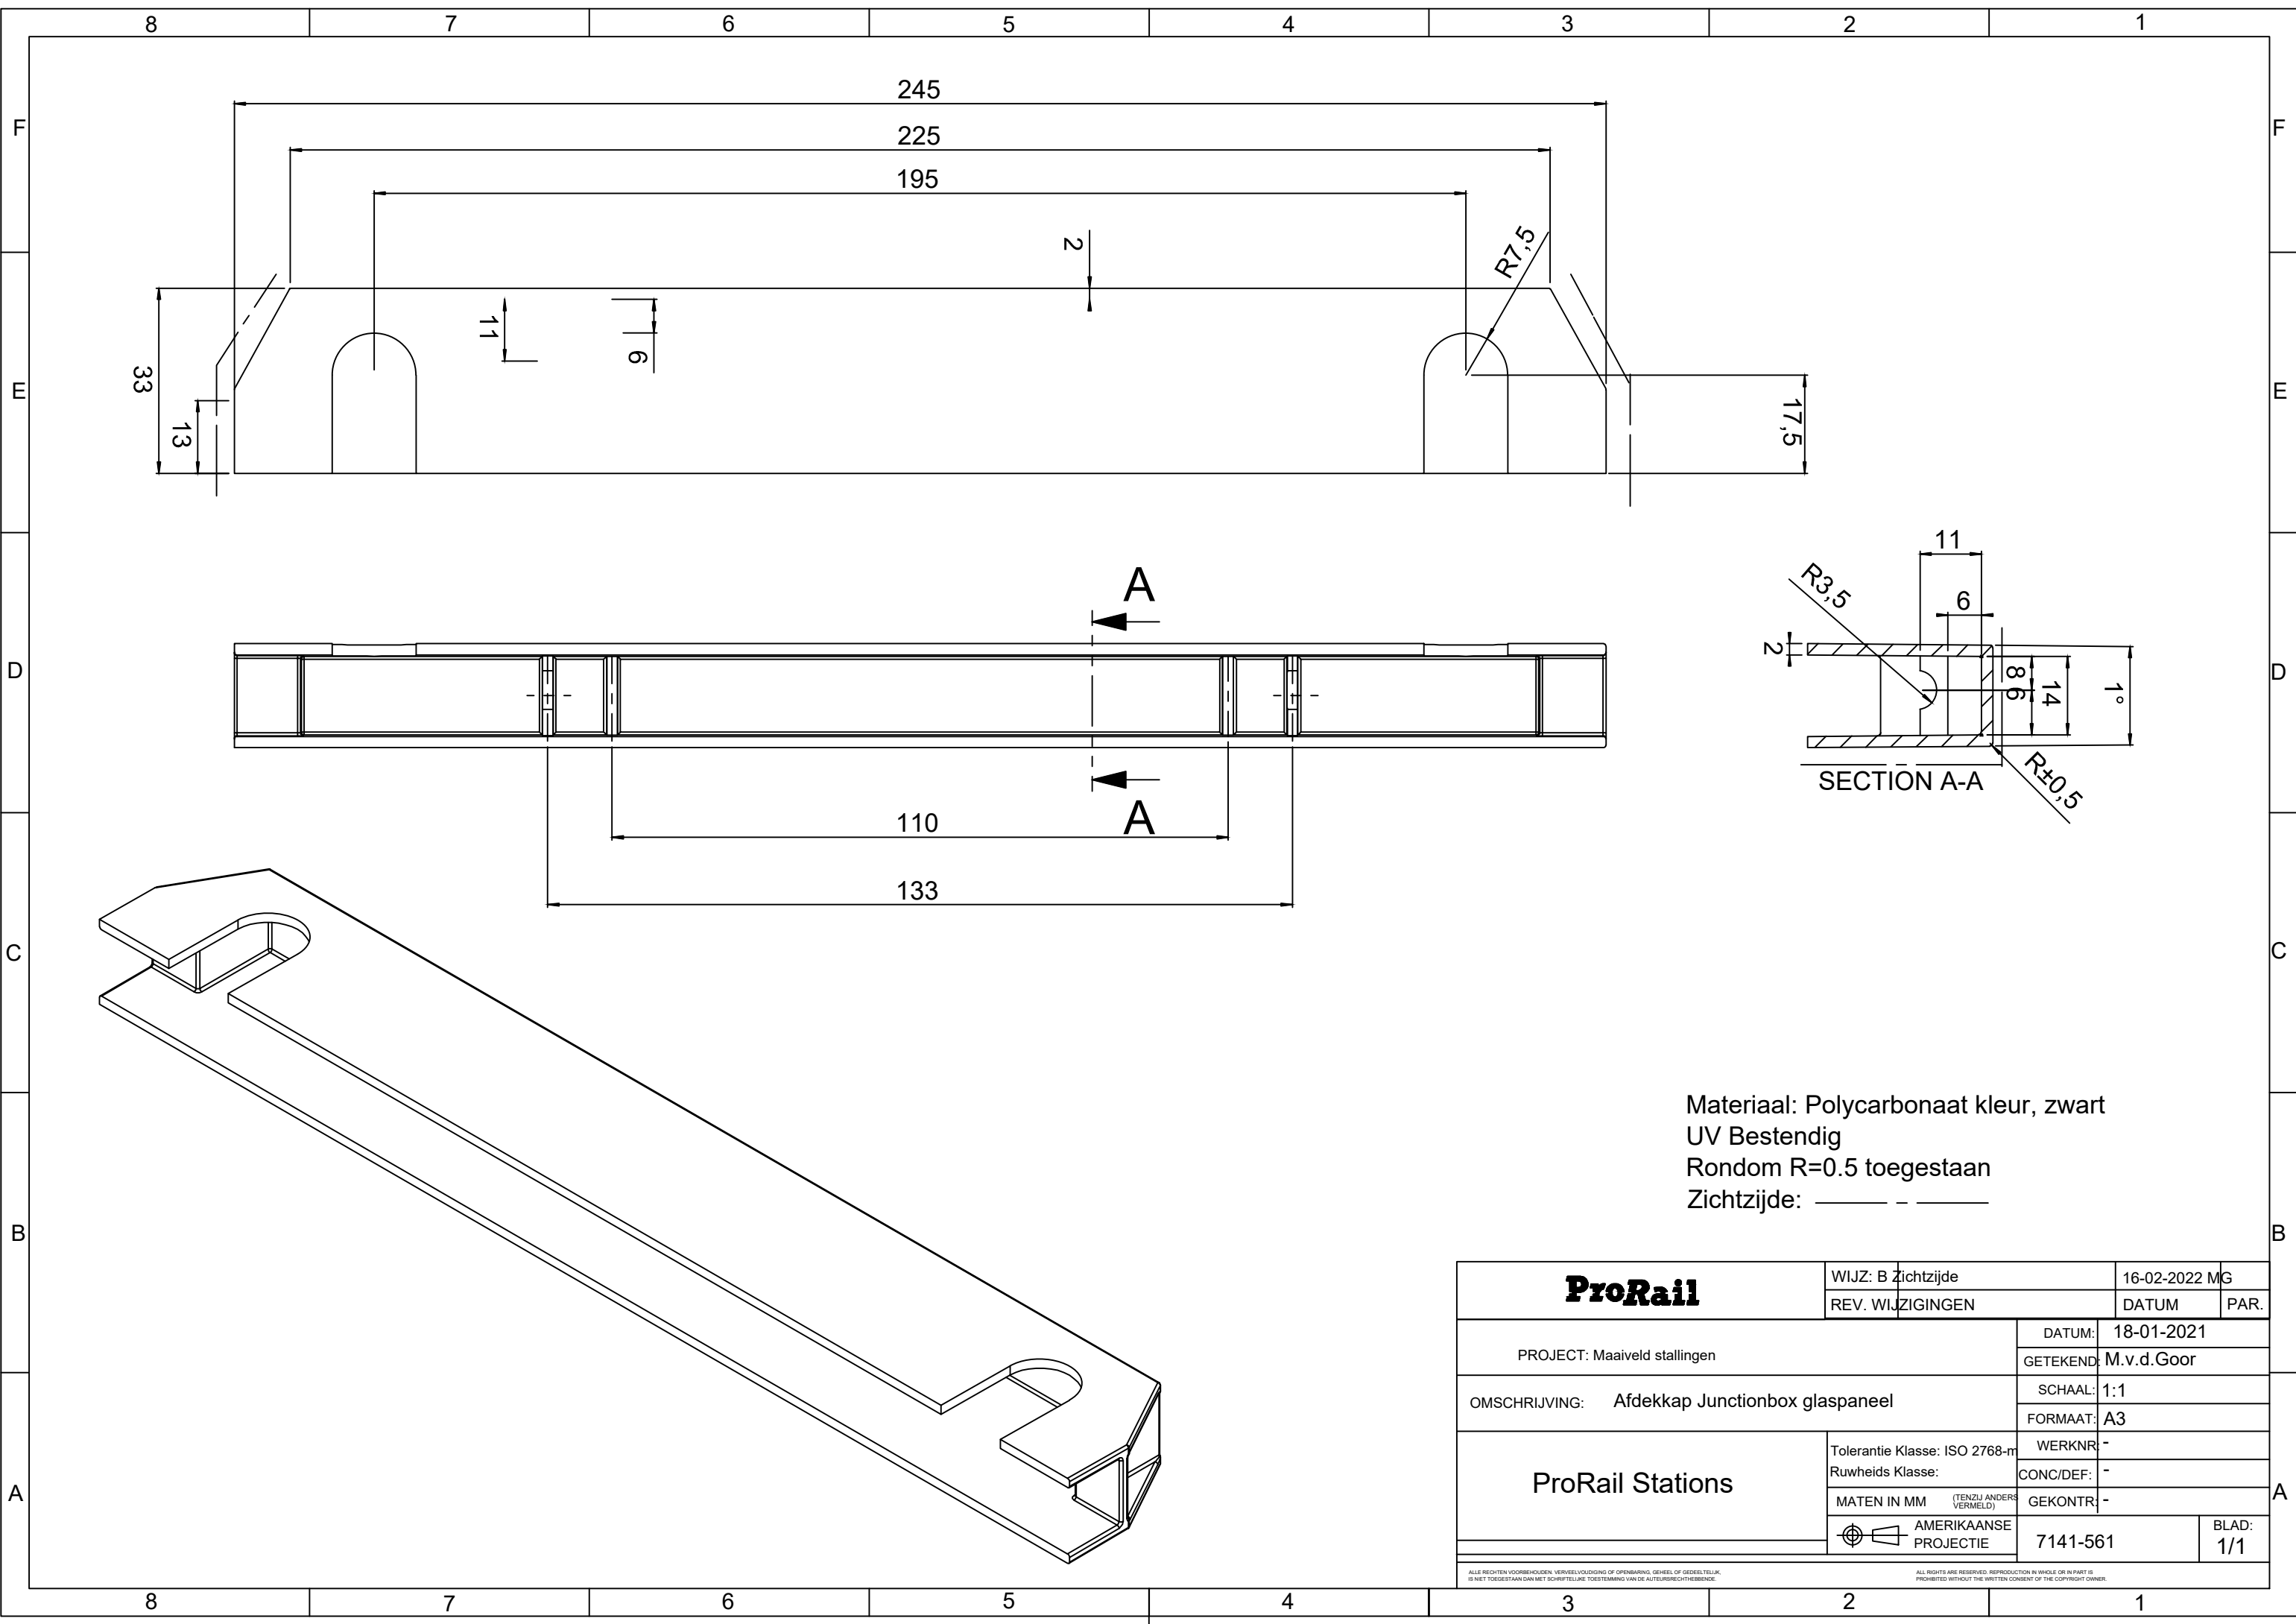

Materiaal: Polycarbonaat kleur, zwart
UV Bestendig
Rondom R=0.5 toegestaan
Zichtzijde: _____

ProRail	WIJZ: B Zichtzijde		16-02-2022 MG	
	REV. WIJZIGINGEN		DATUM	PAR.
PROJECT: Maaiveld stallingen		DATUM:	18-01-2021	
		GETEKEND:	M.v.d.Goor	
OMSCHRIJVING: Afdekkap Junctionbox glaspaneel		SCHAAL:	1:1	
		FORMAAT:	A3	
ProRail Stations		Tolerantie Klasse: ISO 2768-m	WERKNR:	-
		Ruwheids Klasse:	CONC/DEF:	-
		MATEN IN MM (TENZIJ ANDERS VERMELD)	GEKONTR:	-
		 AMERIKAANSE PROJECTIE		7141-561
ALLE RECHTEN VOORBEHOUDEN. VERVEELVOLDIGING OF OPENBAARING, GEHEEL OF GEDEELETELK, IS NIET TOEGESTAAN DAN MET SCHRIFTELIJKE TOESTEMMING VAN DE AUTEURSRECHTHEBBENDE.				
ALL RIGHTS ARE RESERVED. REPRODUCTION IN WHOLE OR IN PART IS PROHIBITED WITHOUT THE WRITTEN CONSENT OF THE COPYRIGHT OWNER.				

ALLE RECHTEN VOORBEHOUDEN. VERVEELVOLDIGING OF OPENBAARMK. GEHEEL OF GEDEELELJK IS NIET TOEGESTAAN DAN MET SCHRIFTELIJKE TOESTEMMING VAN DE AUTEURSRECHTHEBBENDE.

ALL RIGHTS ARE RESERVED. REPRODUCTION IN WHOLE OR IN PART IS PROHIBITED WITHOUT THE WRITTEN CONSENT OF THE COPYRIGHT OWNER.