


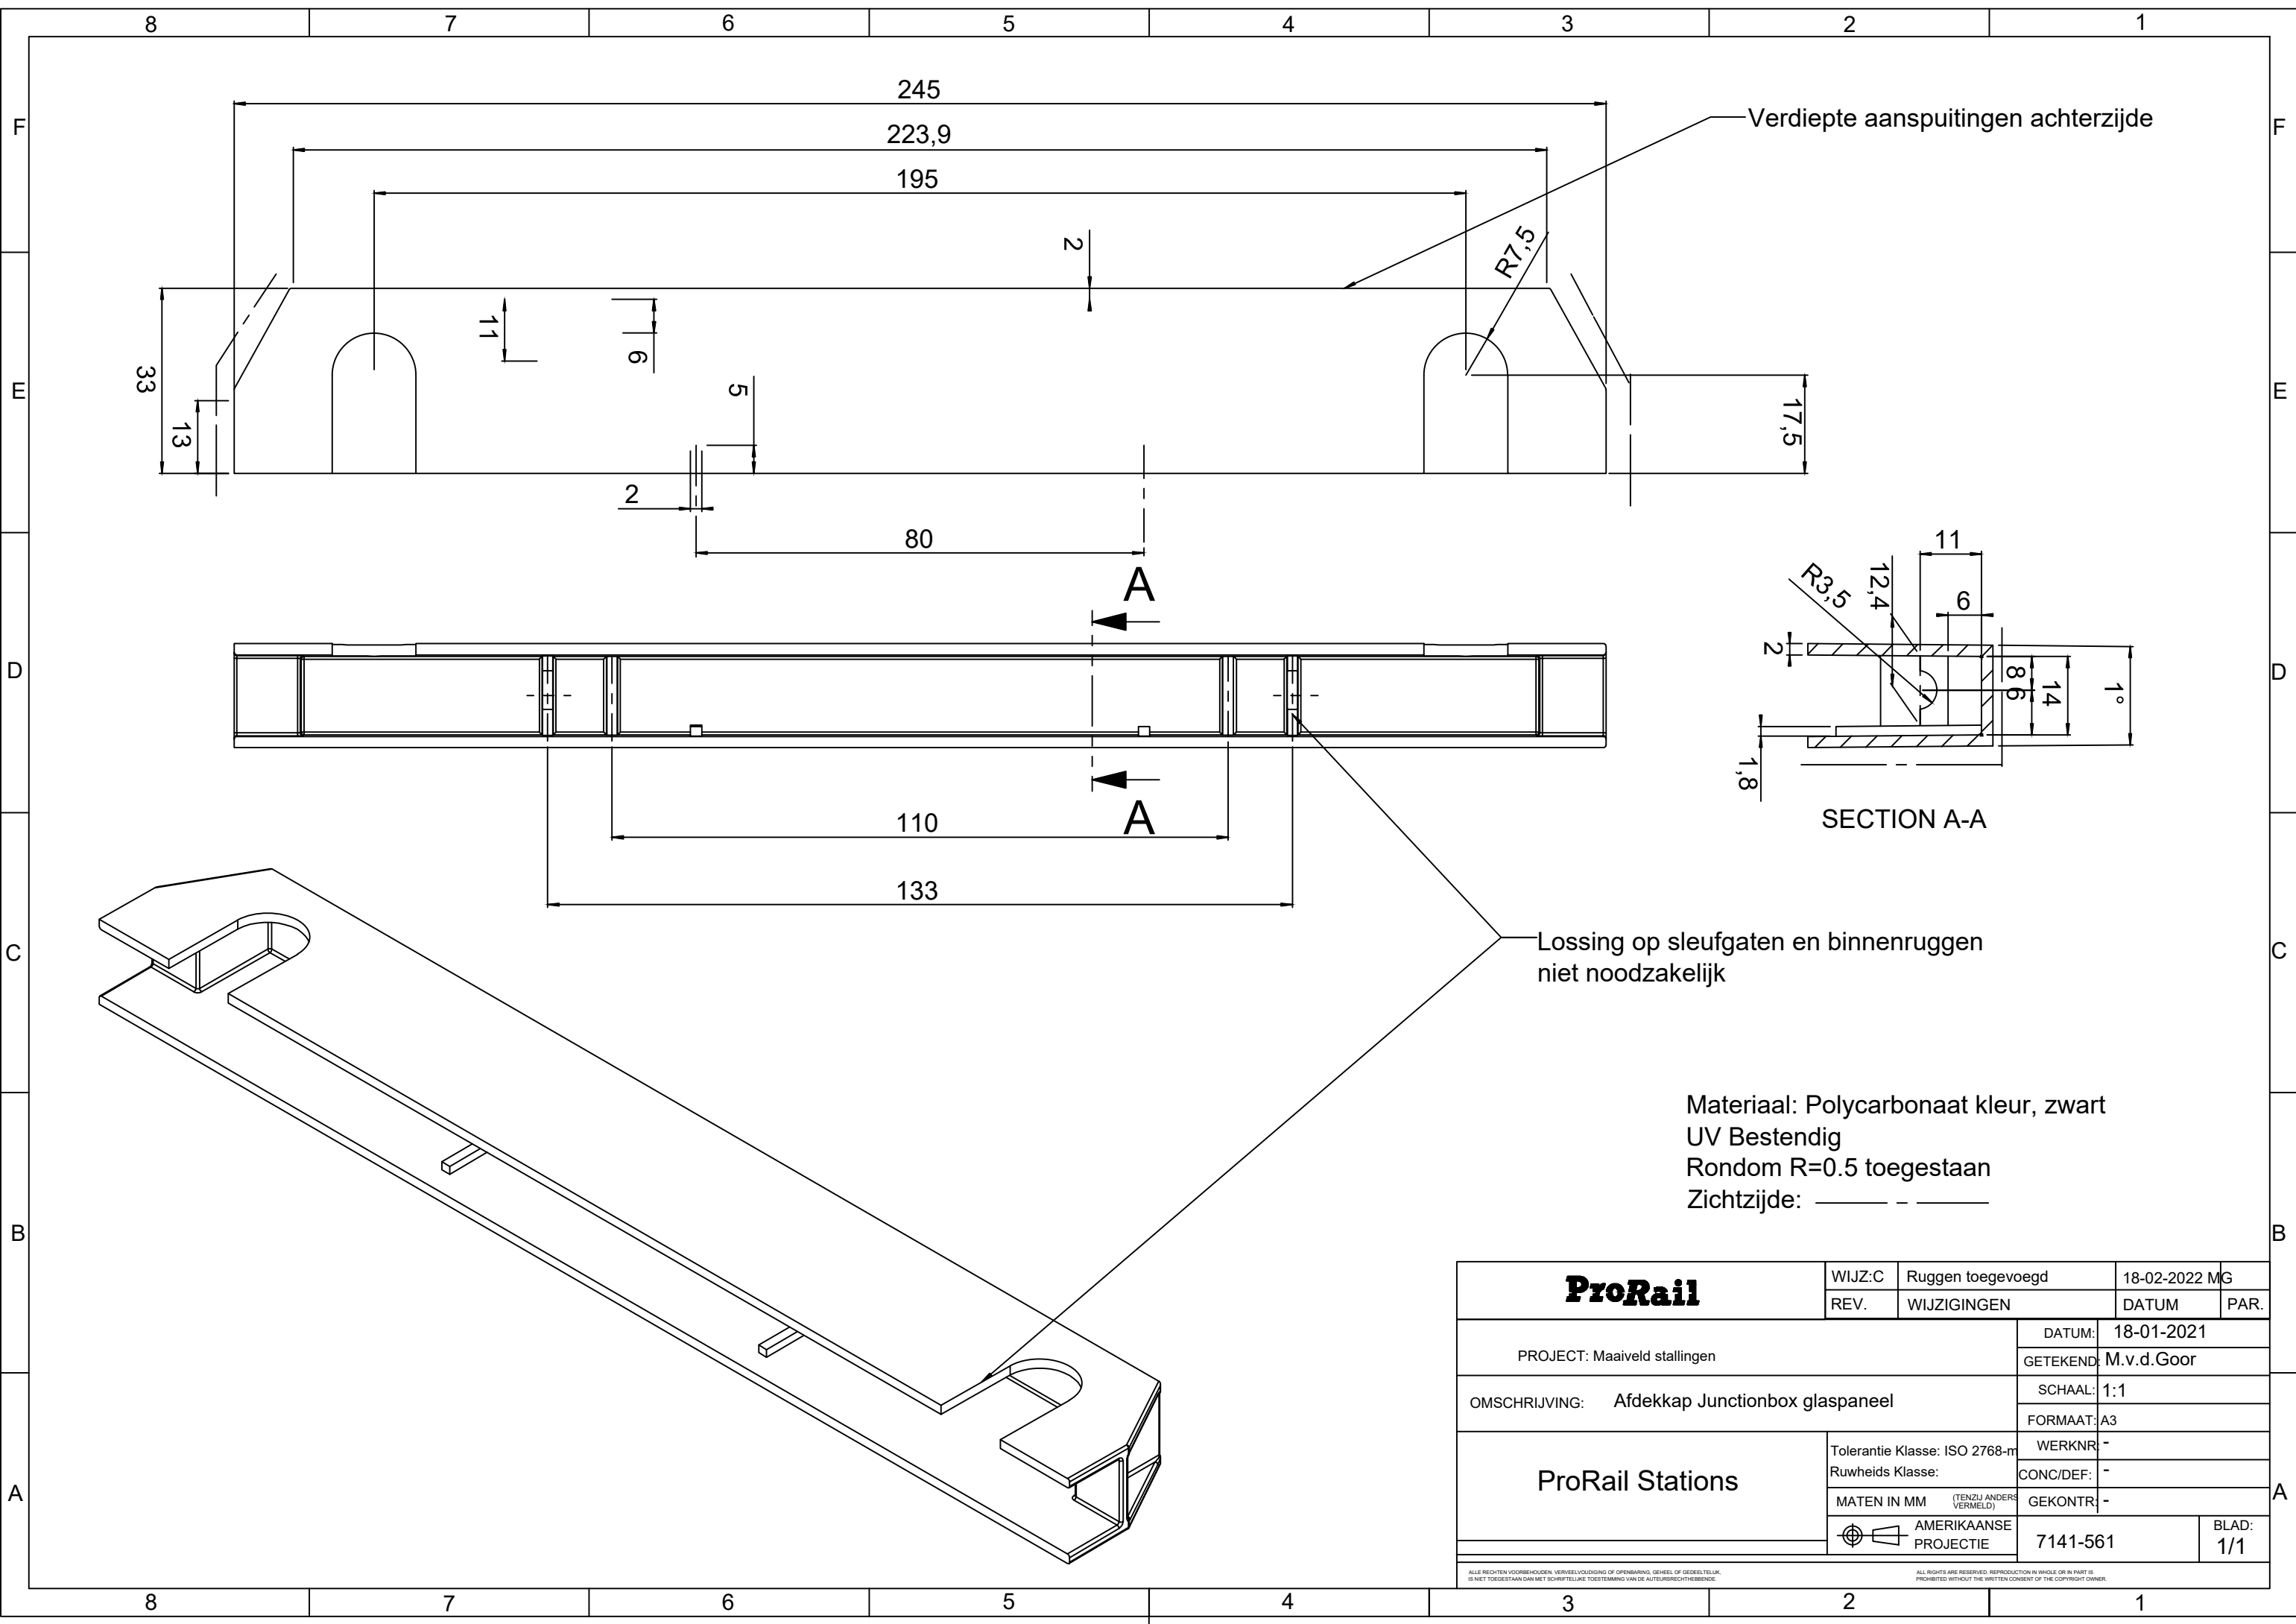

ProRail	WIJZ:C	Ruggen toegevoegd	18-02-2022 MG	
	REV.	WIJZIGINGEN	DATUM	PAR.
PROJECT: Maaiveld stallingen			DATUM:	18-01-2021
			GETEKEND:	M.v.d.Goor
OMSCHRIJVING: Afdekkap Junctionbox glaspaneel			SCHAAL:	1:1
			FORMAAT:	A3
ProRail Stations		Tolerantie Klasse: ISO 2768-m	WERKNR:	-
		Ruwheids Klasse:	CONC/DEF:	-
		MATEN IN MM (TENZI ANDERS VERMELD)	GEKONTR:	-
		AMERIKAANSE PROJECTIE	7141-561	BLAD: 1/1
ALLS RECHTEN VOORBEHOUDEN. VERVEELVOLDIGING OF OPENBAARMK. GEHEEL OF GEDURELJK IS NIET TOEGESTAAN DAN MET SCHRIFTELJKE TOESTEMMING VAN DE AUTEURSRECHTHEBBENDE.				
ALL RIGHTS ARE RESERVED. REPRODUCTION IN WHOLE OR IN PART IS PROHIBITED WITHOUT THE WRITTEN CONSENT OF THE COPYRIGHT OWNER.				