


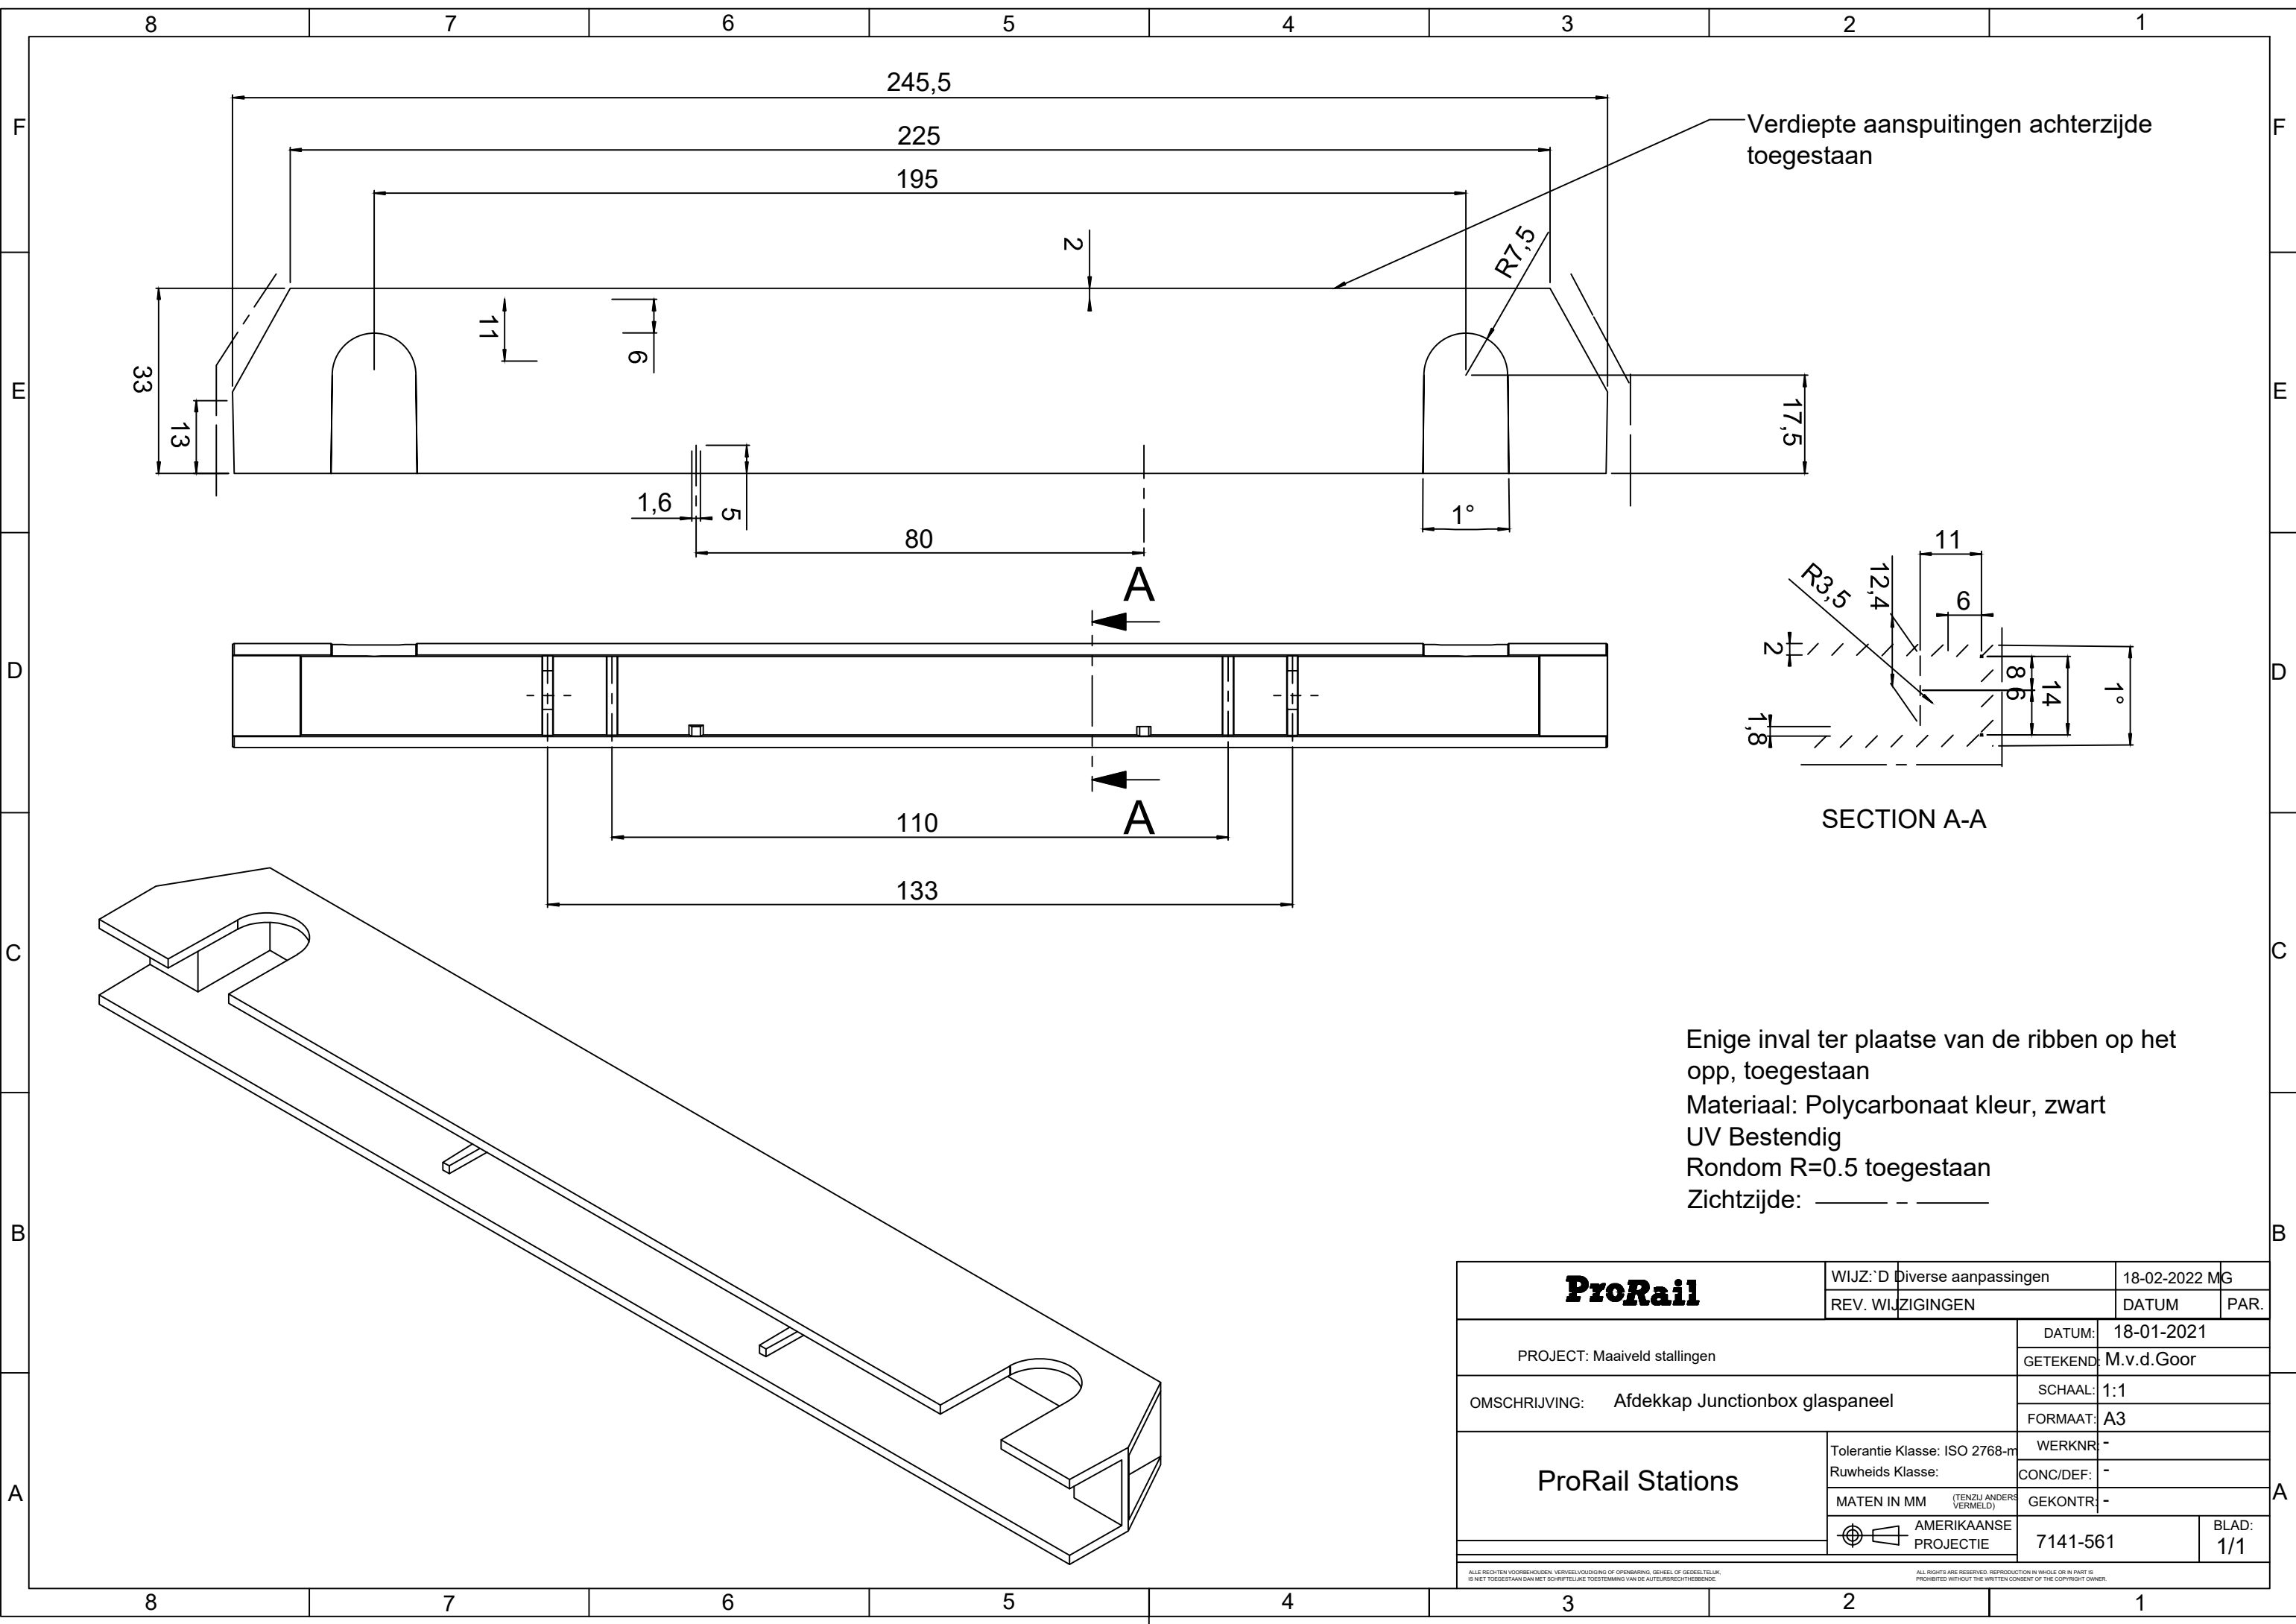

Enige inval ter plaatse van de ribben op het opp, toegestaan
Materiaal: Polycarbonaat kleur, zwart
UV Bestendig
Rondom R=0.5 toegestaan
Zichtzijde: — — —

ProRail	WIJZ: D	Diverse aanpassingen		18-02-2022 MG	
	REV.	WIJZIGINGEN		DATUM	PAR.
PROJECT: Maaiveld stallingen			DATUM:	18-01-2021	
			GETEKEND:	M.v.d.Goor	
OMSCHRIJVING: Afdekkap Junctionbox glaspaneel			SCHAAL:	1:1	
			FORMAAT:	A3	
ProRail Stations	Tolerantie Klasse: ISO 2768-m		WERKNR:		-
	Ruwheids Klasse:		CONC/DEF:		-
	MATEN IN MM (TENZIJ ANDERS VERMELD)		GEKONTR:		-
	 AMERIKAANSE PROJECTIE		7141-561		BLAD: 1/1
ALLE RECHTEN VOORBEHOUDEN; VERVEELVOLDIGING OF OPENBARIJNG, GEHEEL OF GEDDELTELJK, IS NIET TOEGESTAAN DAN MET SCHRIFTELJKE TOESTEMMING VAN DE AUTEURSRECHTHEBBENDE.					
ALL RIGHTS ARE RESERVED; REPRODUCTION IN WHOLE OR IN PART IS PROHIBITED WITHOUT THE WRITTEN CONSENT OF THE COPYRIGHT OWNER.					