

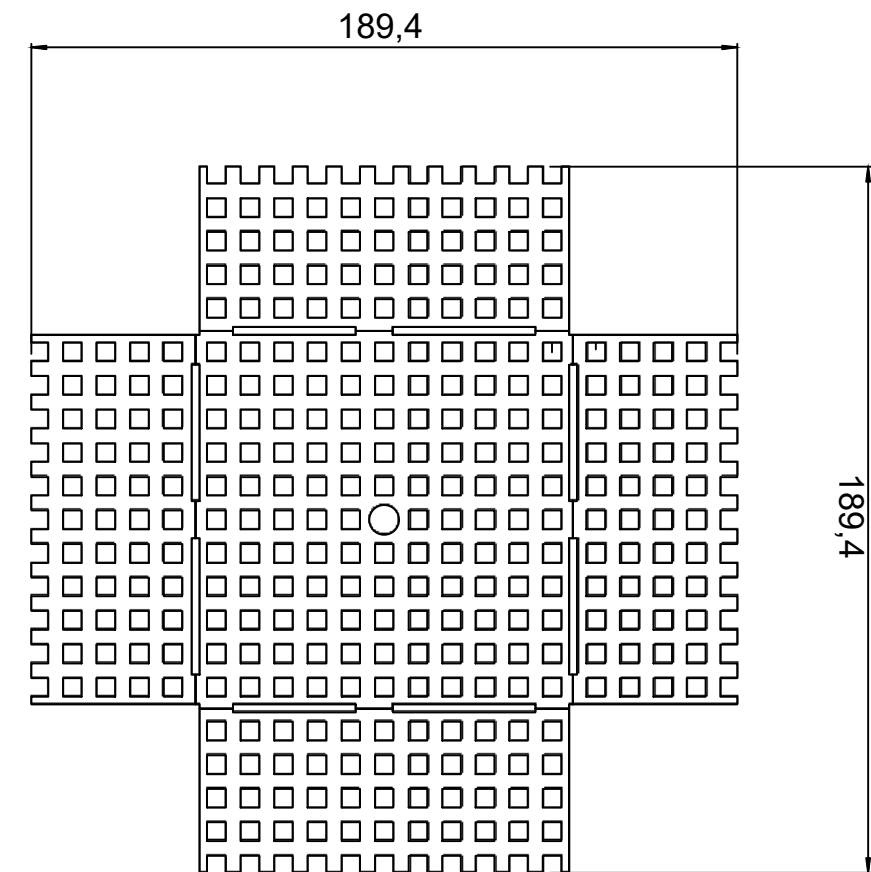


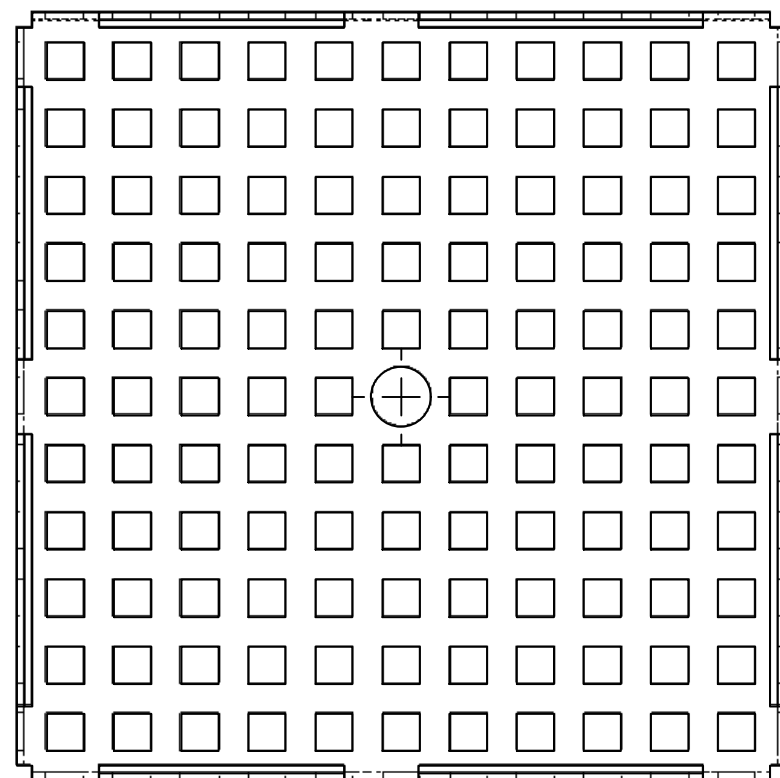

Uitslag schaal 1:2

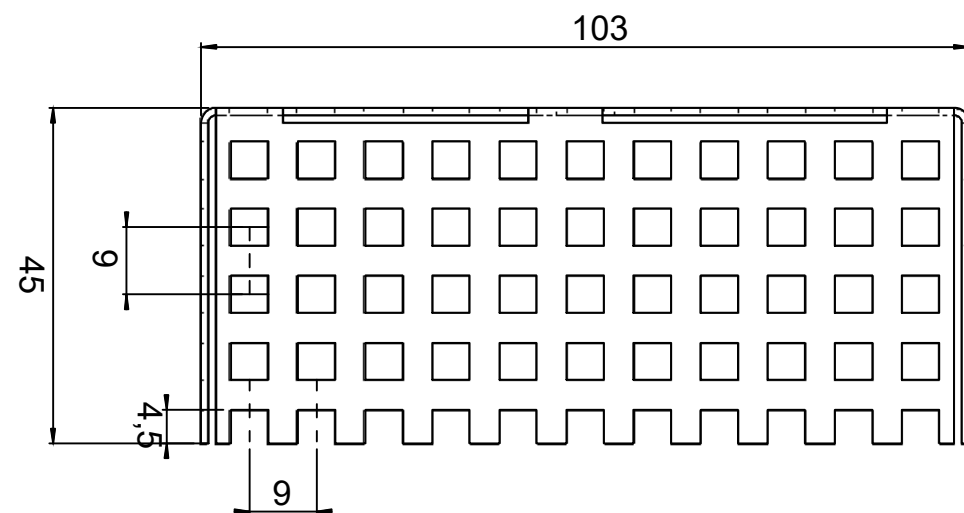

Product wordt met de hand gevouwen

Materiaal: Aluminium 1 mm
Afwerking: Geen

		WIJZ: A		MG	
		REV.	WIJZIGINGEN	DATUM	PAR.
PROJECT: Maaiveld stallingen			DATUM:		15-01-2021
			GETEKEND:		M.v.d. Goor
OMSCHRIJVING: Bladvanger			SCHAAL:		1:1
			FORMAAT:		A3
ProRail Stations		Tolerantie Klasse: ISO 2768-m	WERKNR:		-
		Ruwheids Klasse:	CONC/DEF:		-
		MATEN IN MM (TENZU ANDERS VERMELD)	GEKONTR:		-
		 AMERIKAANSE PROJECTIE		7141-564	BLAD: 1/1
ALLE RECHTEN VOORBEHOUDEN. VERVEELVOLDIGING OF OPENBAARING, GEHEEL OF GEEDEELTIJK, IS NIET TOEGestaan ZONDER TOESTEMMING VAN DE AUTEUR/RECHTHEBBENDE.					
ALL RIGHTS ARE RESERVED. REPRODUCTION IN WHOLE OR IN PART IS PROHIBITED WITHOUT THE WRITTEN CONSENT OF THE COPYRIGHT OWNER.					