


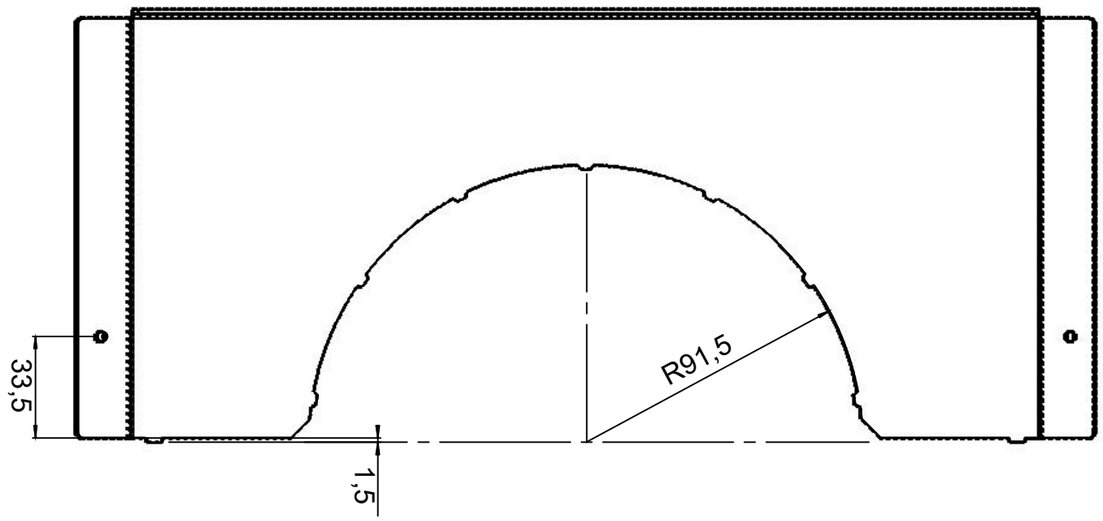


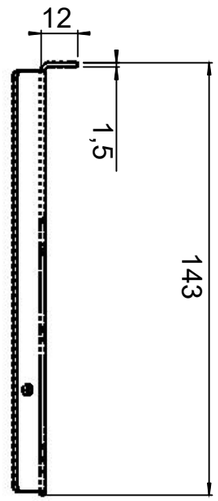

Maten binnenwerks

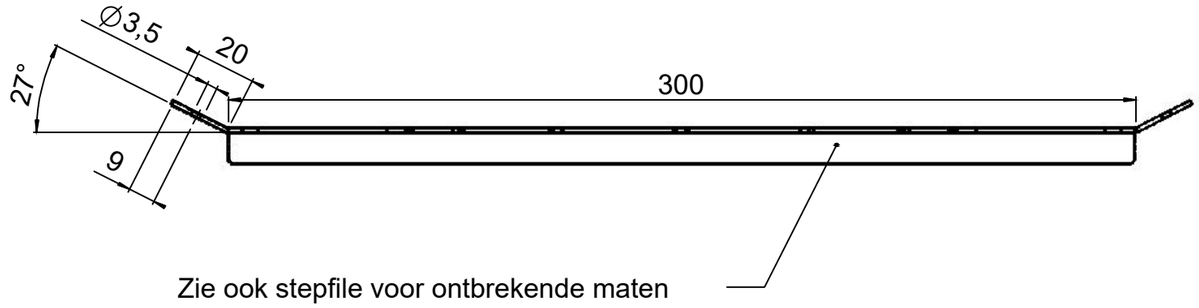

Zie ook stepfile voor ontbrekende maten

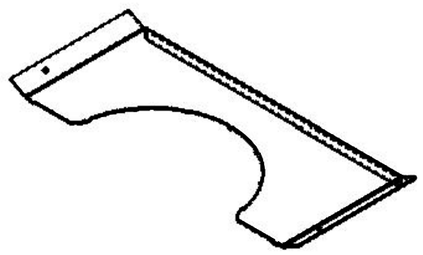

Materiaal: RVS 304 1.5mm
Rondom scherpe kanten breken.

ProRail	WIJZ: A			MG
	REV.	WIJZIGINGEN	DATUM	PAR.

PROJECT: Maaiveld stallingen	DATUM:	08-01-2021
	GETEKEND:	M.v.d.Goor
OMSCHRIJVING: Manchetdeel staander	SCHAAL:	1:2
	FORMAAT:	A3
ProRail Stations	WERKNR:	-
Tolerantie Klasse: ISO 2768-m	CONC/DEF:	-
Ruwheids Klasse:	GEKONTR:	-
MATEN IN MM (TENZIJ ANDERS VERMELD)		
AMERIKAANSE PROJECTIE	7141-565	BLAD: 1/1

ALLE RECHTEN VOORBEHOUDEN. VERVEELVOUDIGING OF OPENBARING, GEHEEL OF GEDEELTELIJK, IS NIET TOEGESTAAN DAN MET SCHRIFTELIJKE TOESTEMMING VAN DE AUTEURSRECHTHEBBENDE.
ALL RIGHTS ARE RESERVED. REPRODUCTION IN WHOLE OR IN PART IS PROHIBITED WITHOUT THE WRITTEN CONSENT OF THE COPYRIGHT OWNER.